


# Anlage 1 zu Bauantrag 4.

Landkreis : Biberach  
 Gemeinde : Bad Schussenried  
 Gemarkung : Schussenried

## Lageplan zeichnerischer Teil

zum Bauantrag (§ 4 LBOVVO)

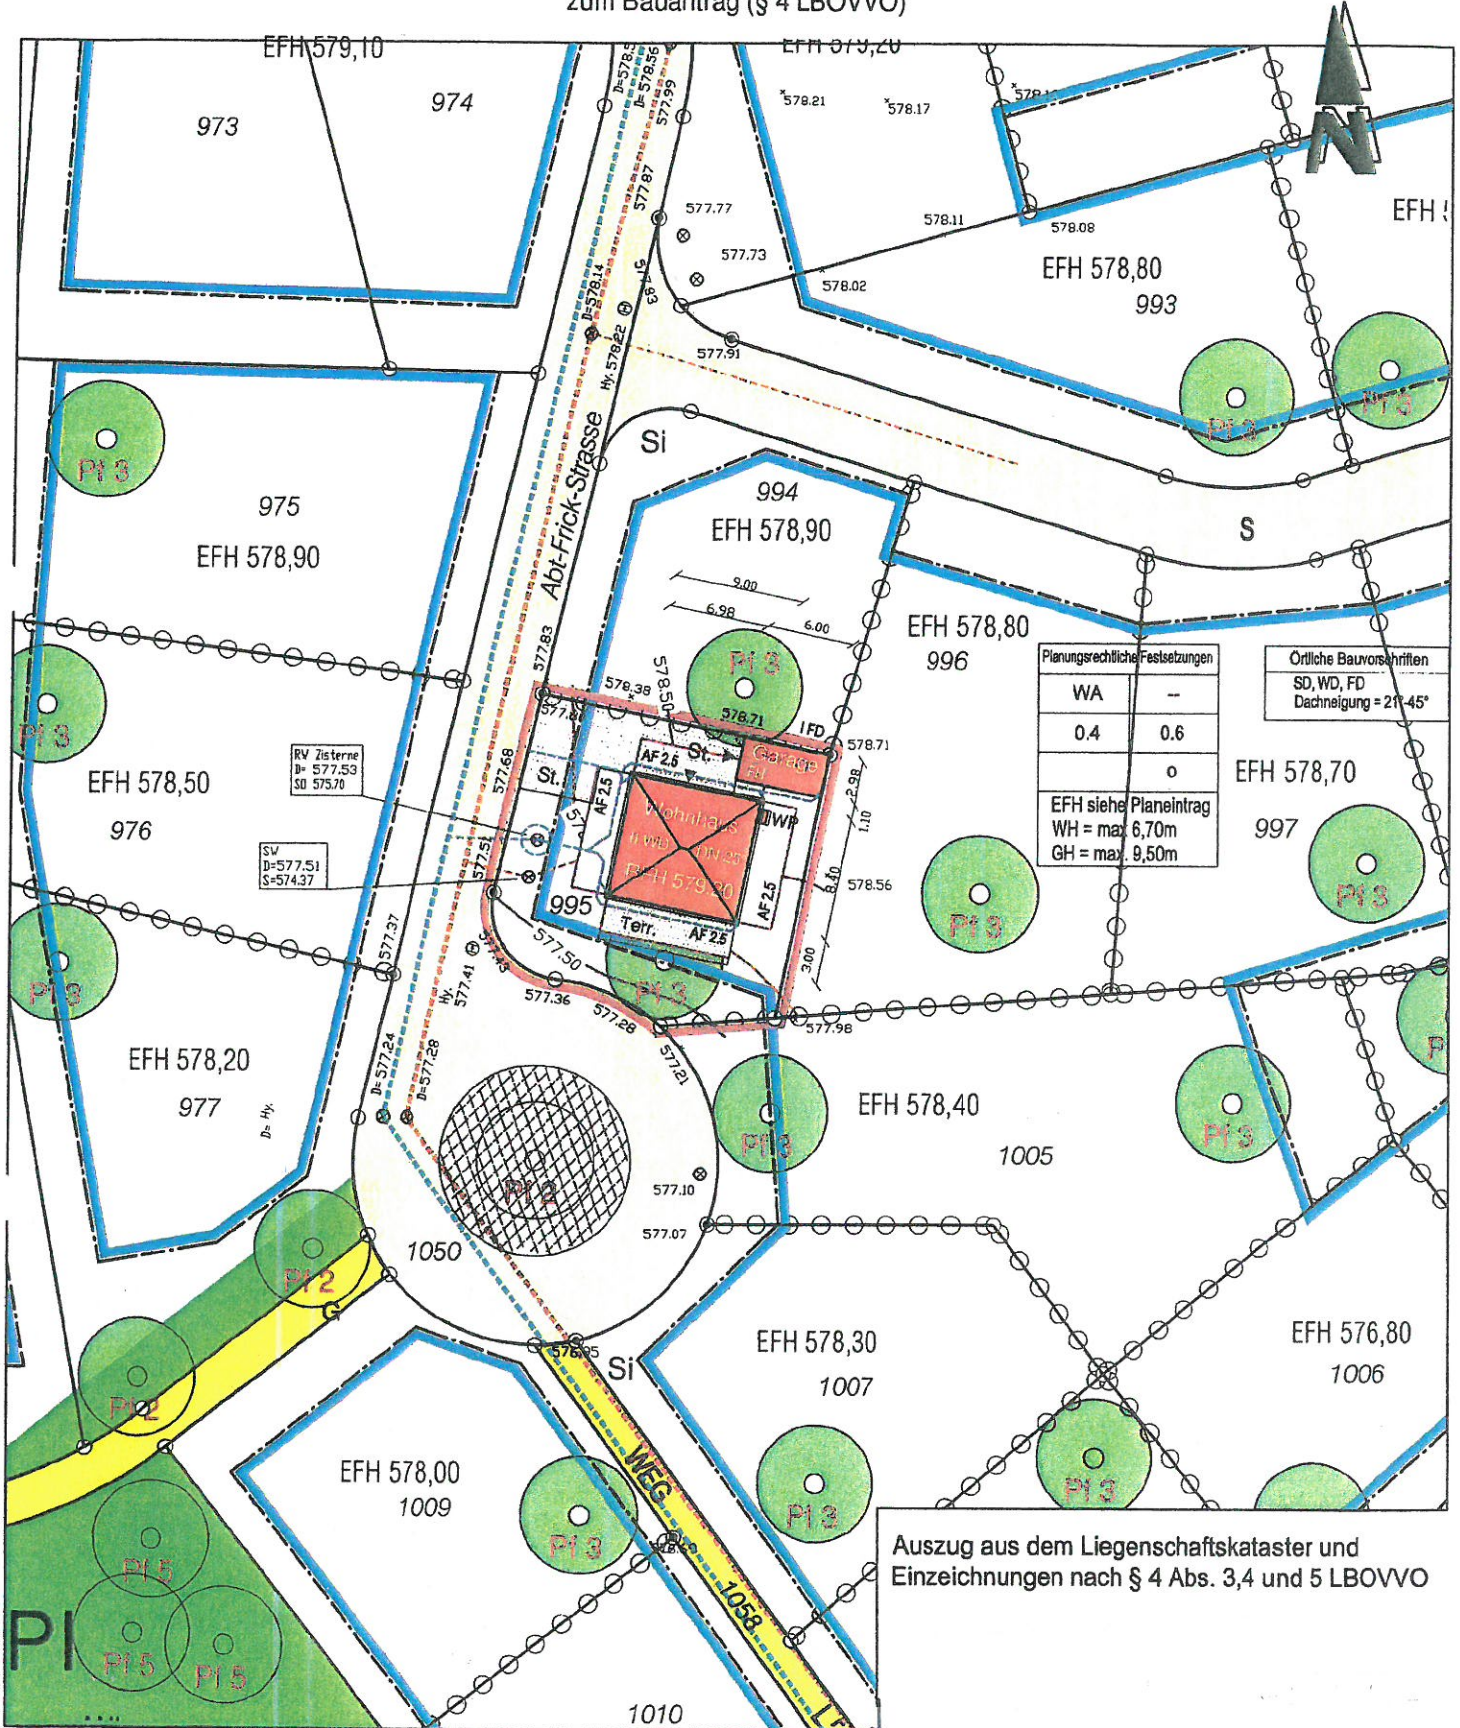

Auszug aus dem Liegenschaftskataster und Einzeichnungen nach § 4 Abs. 3,4 und 5 LBOVVO

Höhen im DHHN 12  
**Maßstab 1: 500**