


Anlage 1 zu Bauantrag 2.

Landkreis : Biberach
 Gemeinde : Bad Schussenried
 Gemarkung : Steinhausen

Lageplan zeichnerischer Teil zum Bauantrag (§ 4 LBOVVO)

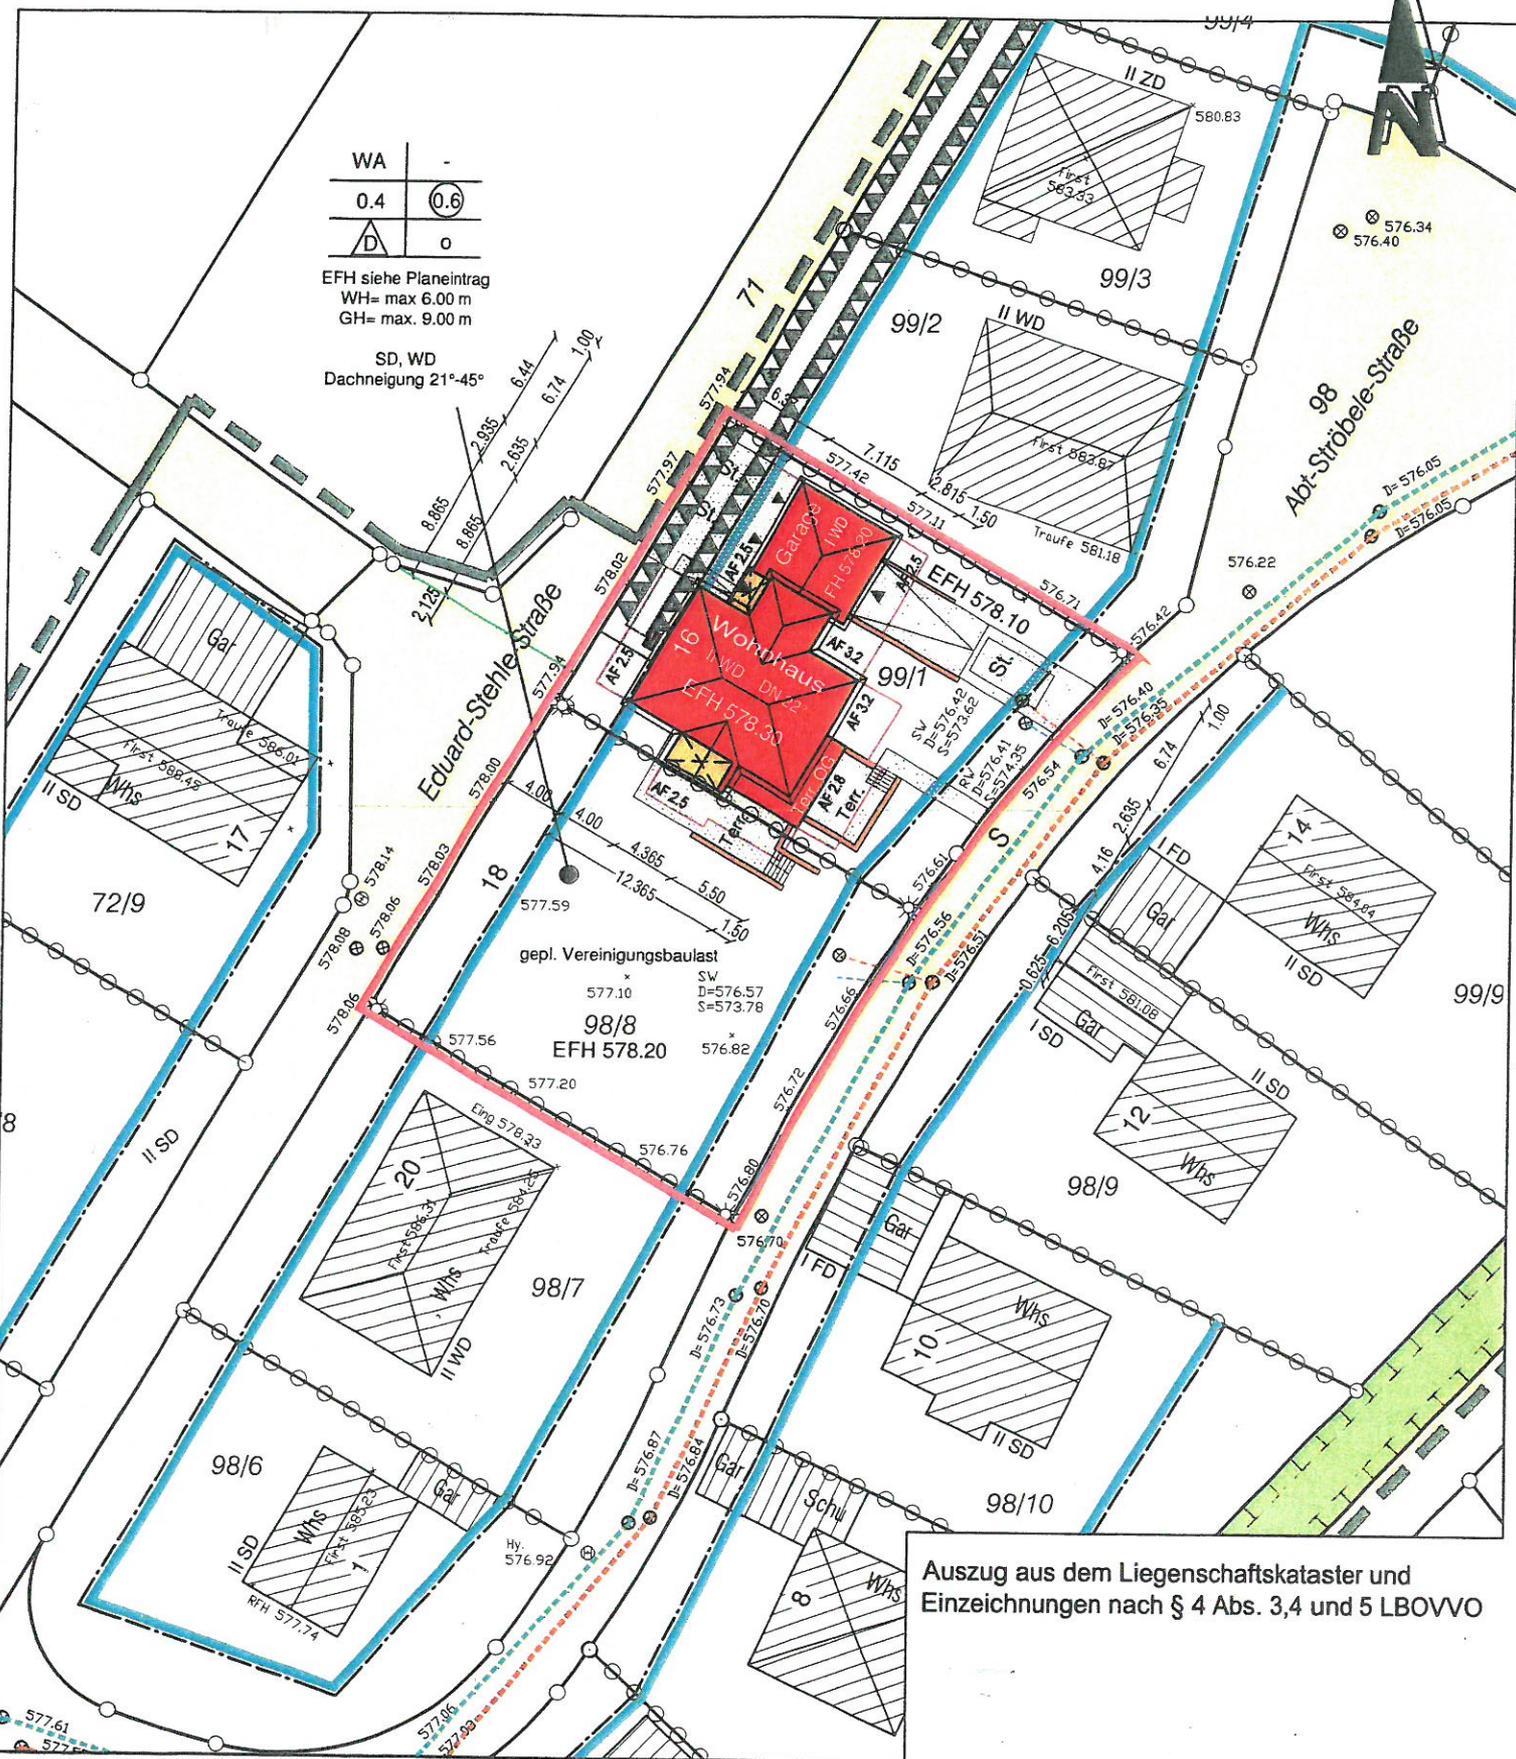

Höhen im Neuen System
Maßstab 1: 500