Anlage 2 zu Bauantrag 9.


LANDKREIS Biberach

GEMEINDE Bad Schussenried

GEMARKUNG Steinhausen

LAGEPLAN

zeichnerischer Teil mit Abstandsflächen zum Bauantrag (§ 4 Abs.3 LBOVVO)

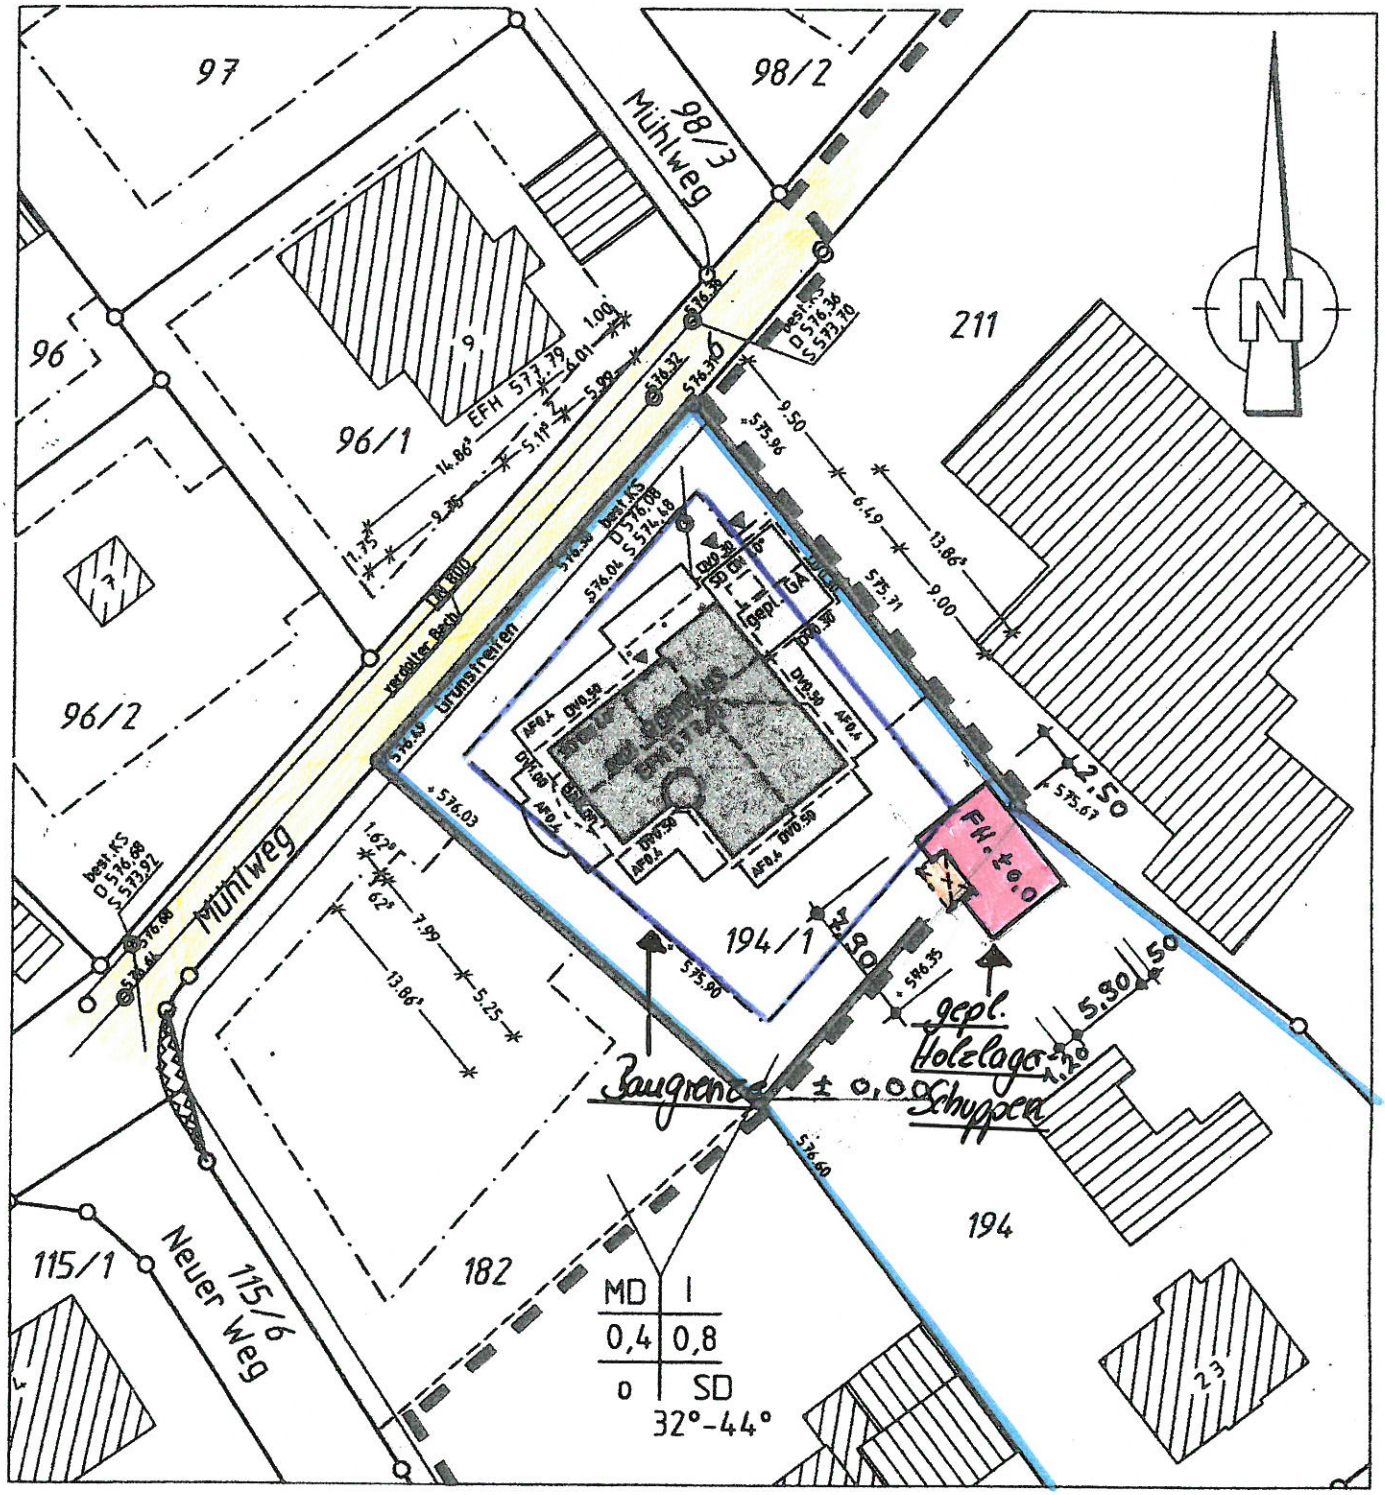

Maßstab 1:500