

Anlage 2 zu Bauantrag 1.

5319517.52

3234800.60

Vermessungsverwaltung Baden-Württemberg


Landratsamt Biberach
Vermessungsbehörde
Ulmer-Tor-Straße 28
88400 Biberach a.d.Riß

Auszug aus dem
Liegenschaftskataster
Liegenschaftskarte 1 : 500
Erstellt am 08.02.2018

Flurstück: 85
Flur: 1 Sattenbeuren
Gemarkung: Reichenbach

Gemeinde: Bad Schussenried
Kreis: Biberach
Regierungsbezirk: Tübingen

Lageplan

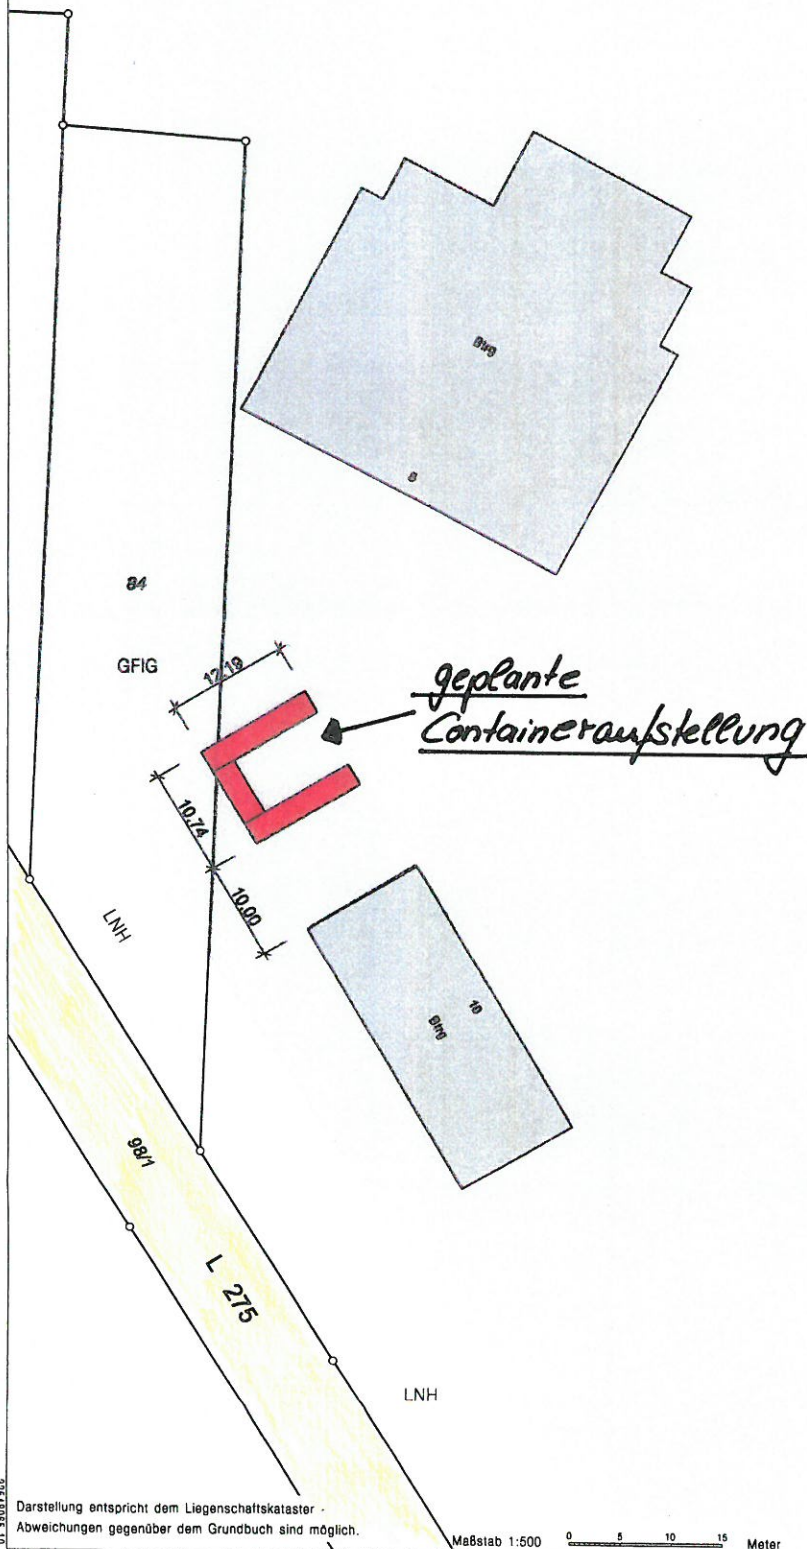

85

GFIG

A

3234800.10

Darstellung entspricht dem Liegenschaftskataster.
Abweichungen gegenüber dem Grundbuch sind möglich.

Maßstab 1:500

0 5 10 15 Meter

Die Basisinformationen und Basisdaten des Liegenschaftskatasters unterliegen dem Verwendungsvorbehalt nach § 2 Abs. 3 und 4 des Vermessungsgesetzes vom 1. Juli 2004 (GBl. S. 489, 509), zuletzt geändert durch Gesetz vom 30. November 2010 (GBl. S. 969). Sie dürfen vom Empfänger nur für den Zweck verwendet werden, zu dem sie übermittelt worden sind. Eine Verwendung für andere Zwecke ist nur zulässig, wenn die Vermessungsbehörde eingewilligt hat.

5319319.52

Lageplanskizze M 1:500