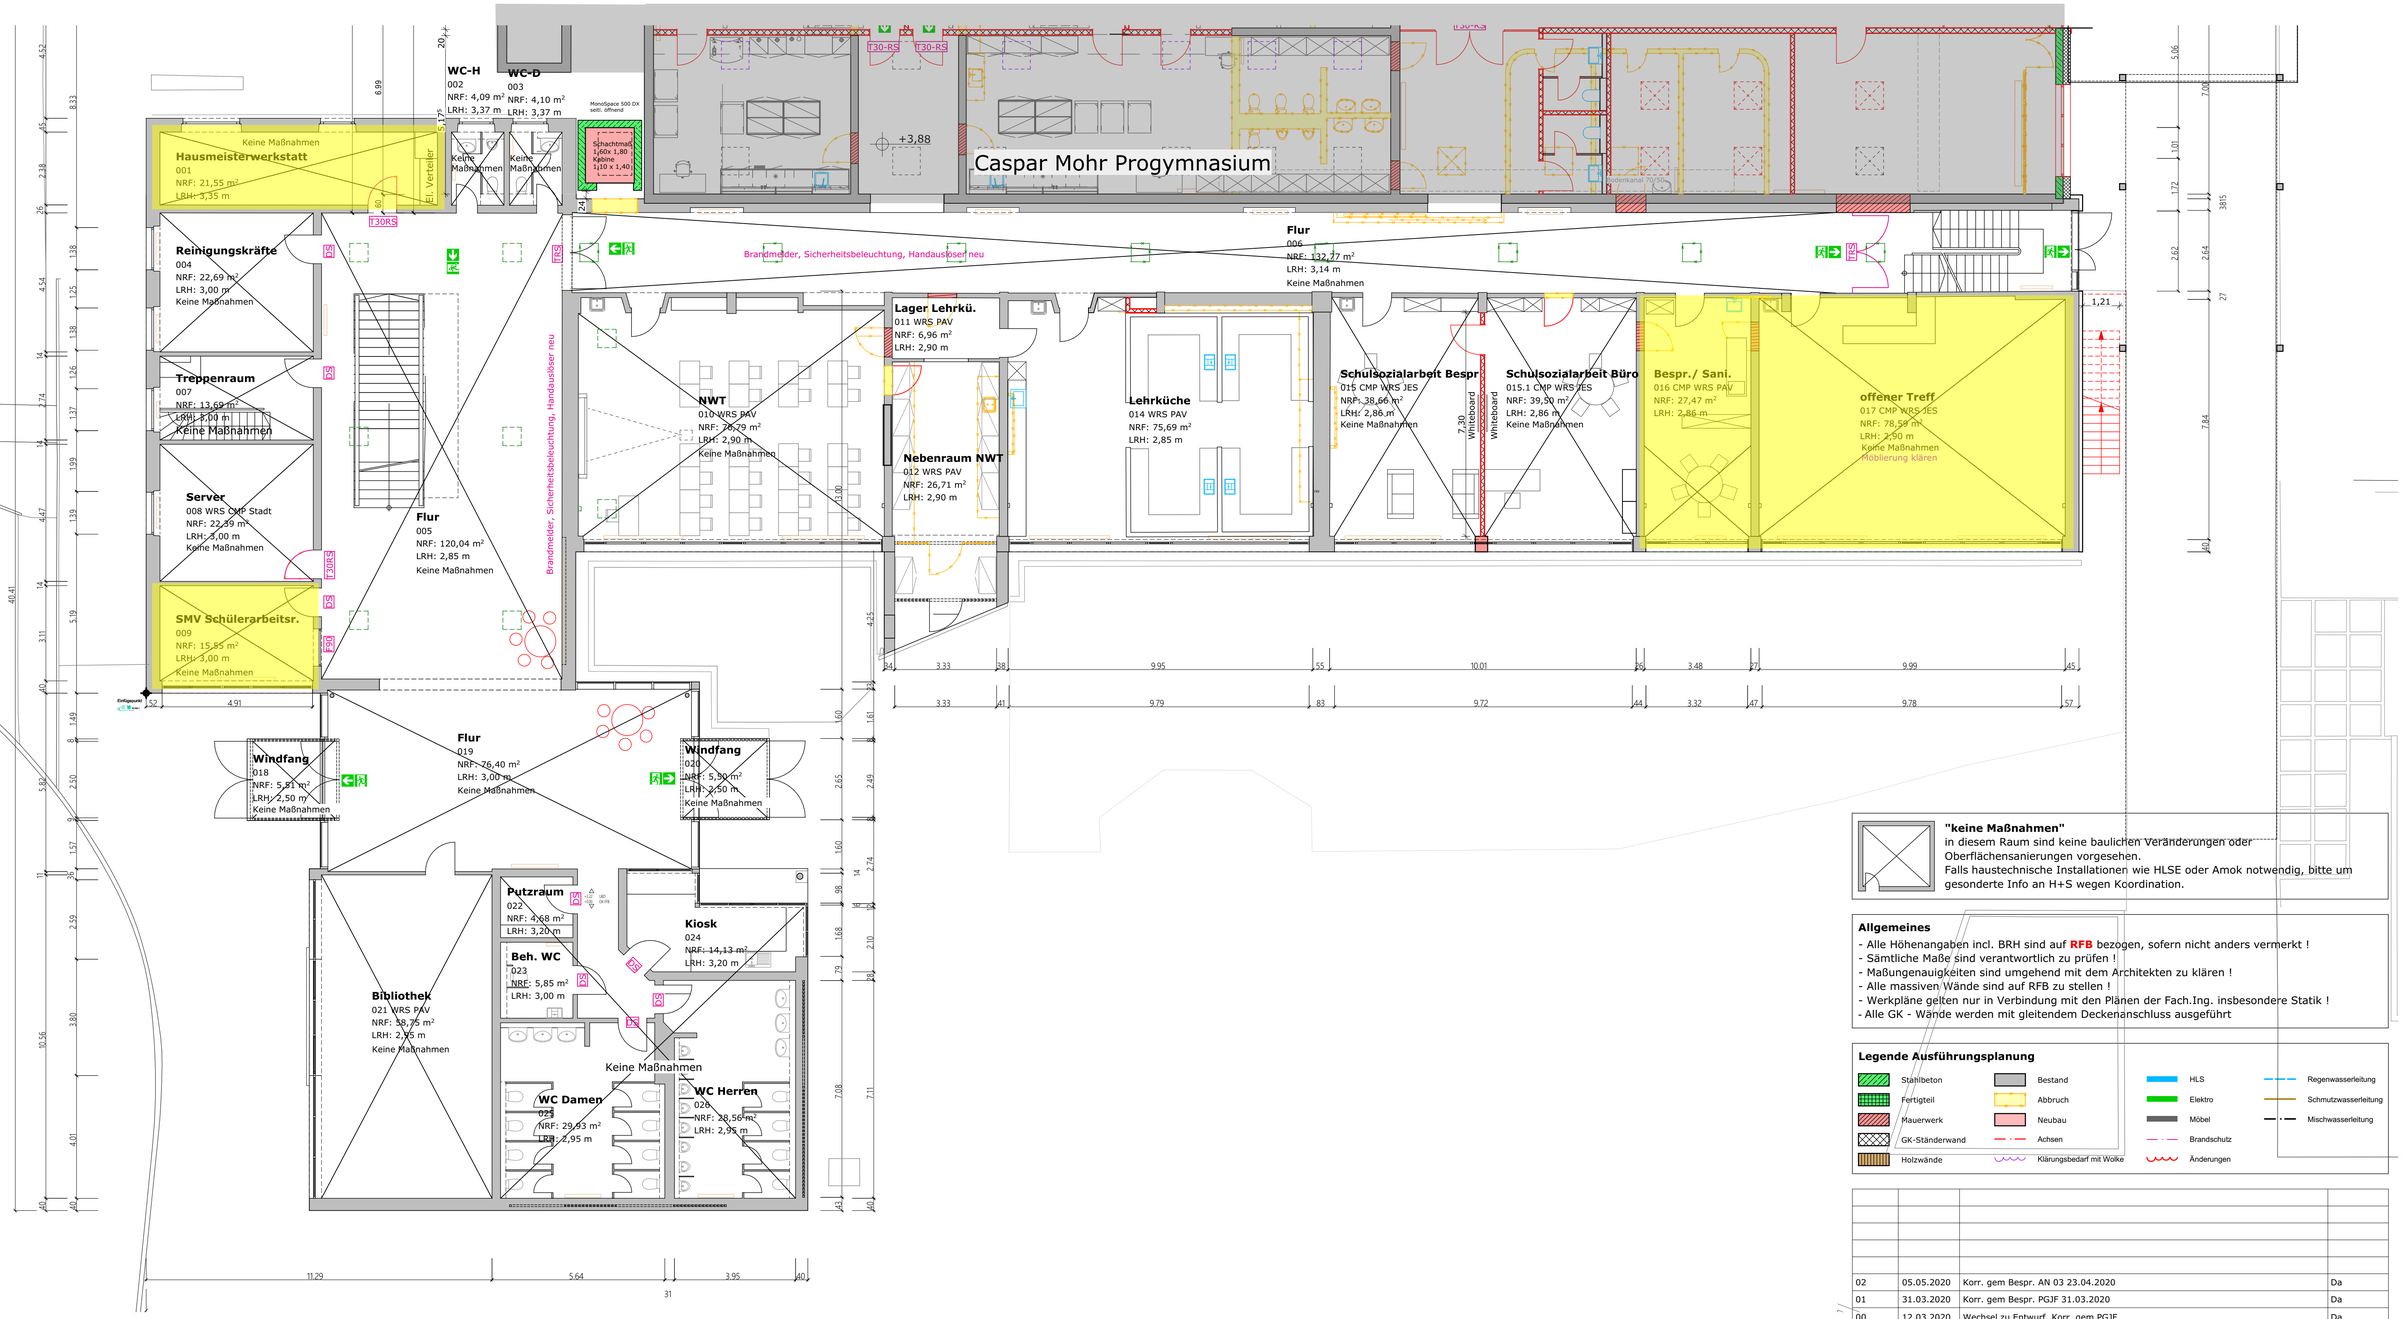


Zu Top 4 - Optimierung Raumkonzept Schulsanierung

"keine Maßnahmen"
in diesem Raum sind keine baulichen Veränderungen oder Oberflächensanierungen vorgesehen.
Falls haustechnische Installationen wie HLSE oder Amok notwendig, bitte um gesonderte Info an H+S wegen Koordination.

Allgemeines
- Alle Höhenangaben incl. BRH sind auf **RFB** bezogen, sofern nicht anders vermerkt !
- Sämtliche Maße sind verantwortlich zu prüfen !
- Maßungenauigkeiten sind umgehend mit dem Architekten zu klären !
- Alle massiven Wände sind auf RFB zu stellen !
- Werkpläne gelten nur in Verbindung mit den Plänen der Fach.Ing. insbesondere Statik !
- Alle GK - Wände werden mit gleitendem Deckenanschluss ausgeführt

Legende Ausführungsplanung

Stahlbeton	Bestand	HLS	Regenwasserleitung
Fertigteil	Abbruch	Elektro	Schmutzwasserleitung
Mauerwerk	Neubau	Möbel	Mischwasserleitung
GK-Ständerwand	Achsen	Brandschutz	
Holzwände	Klärungsbedarf mit Wolke	Änderungen	

Index	Datum	Änderung	gez.
02	05.05.2020	Korr. gem Bespr. AN 03 23.04.2020	Da
01	31.03.2020	Korr. gem Bespr. PGJF 31.03.2020	Da
00	12.03.2020	Wechsel zu Entwurf, Korr. gem PGJF	Da
v1	03.03.2020	Möblierung, Korr. gem PGJF	Da
v0	30.01.2020	Planerstellung	Da

HILDEBRAND + SCHWARZ
ARCHITEKTEN GMBH
Weinbirnenstrasse 2 88048 Friedrichshafen
T07541 - 53241 mail@hildebrand-schwarz.de

Plannummer: 648-Gr-E0B-E02

Gebäudeübersicht:



Bauvorhaben: **SCHULZENTRUM BAD SCHUSSENRIED**
Bauherr: **Stadt Bad Schussenried**
Bauort: **Drümmelbergstraße, 88427 Bad Schussenried**

Planinhalt: WRS Grundriss Ebene 0

Plangröße: A1
Maßstab: 1:100