
Anlage 1 zu Bauvoranfrage 1.

# Lageplan

II

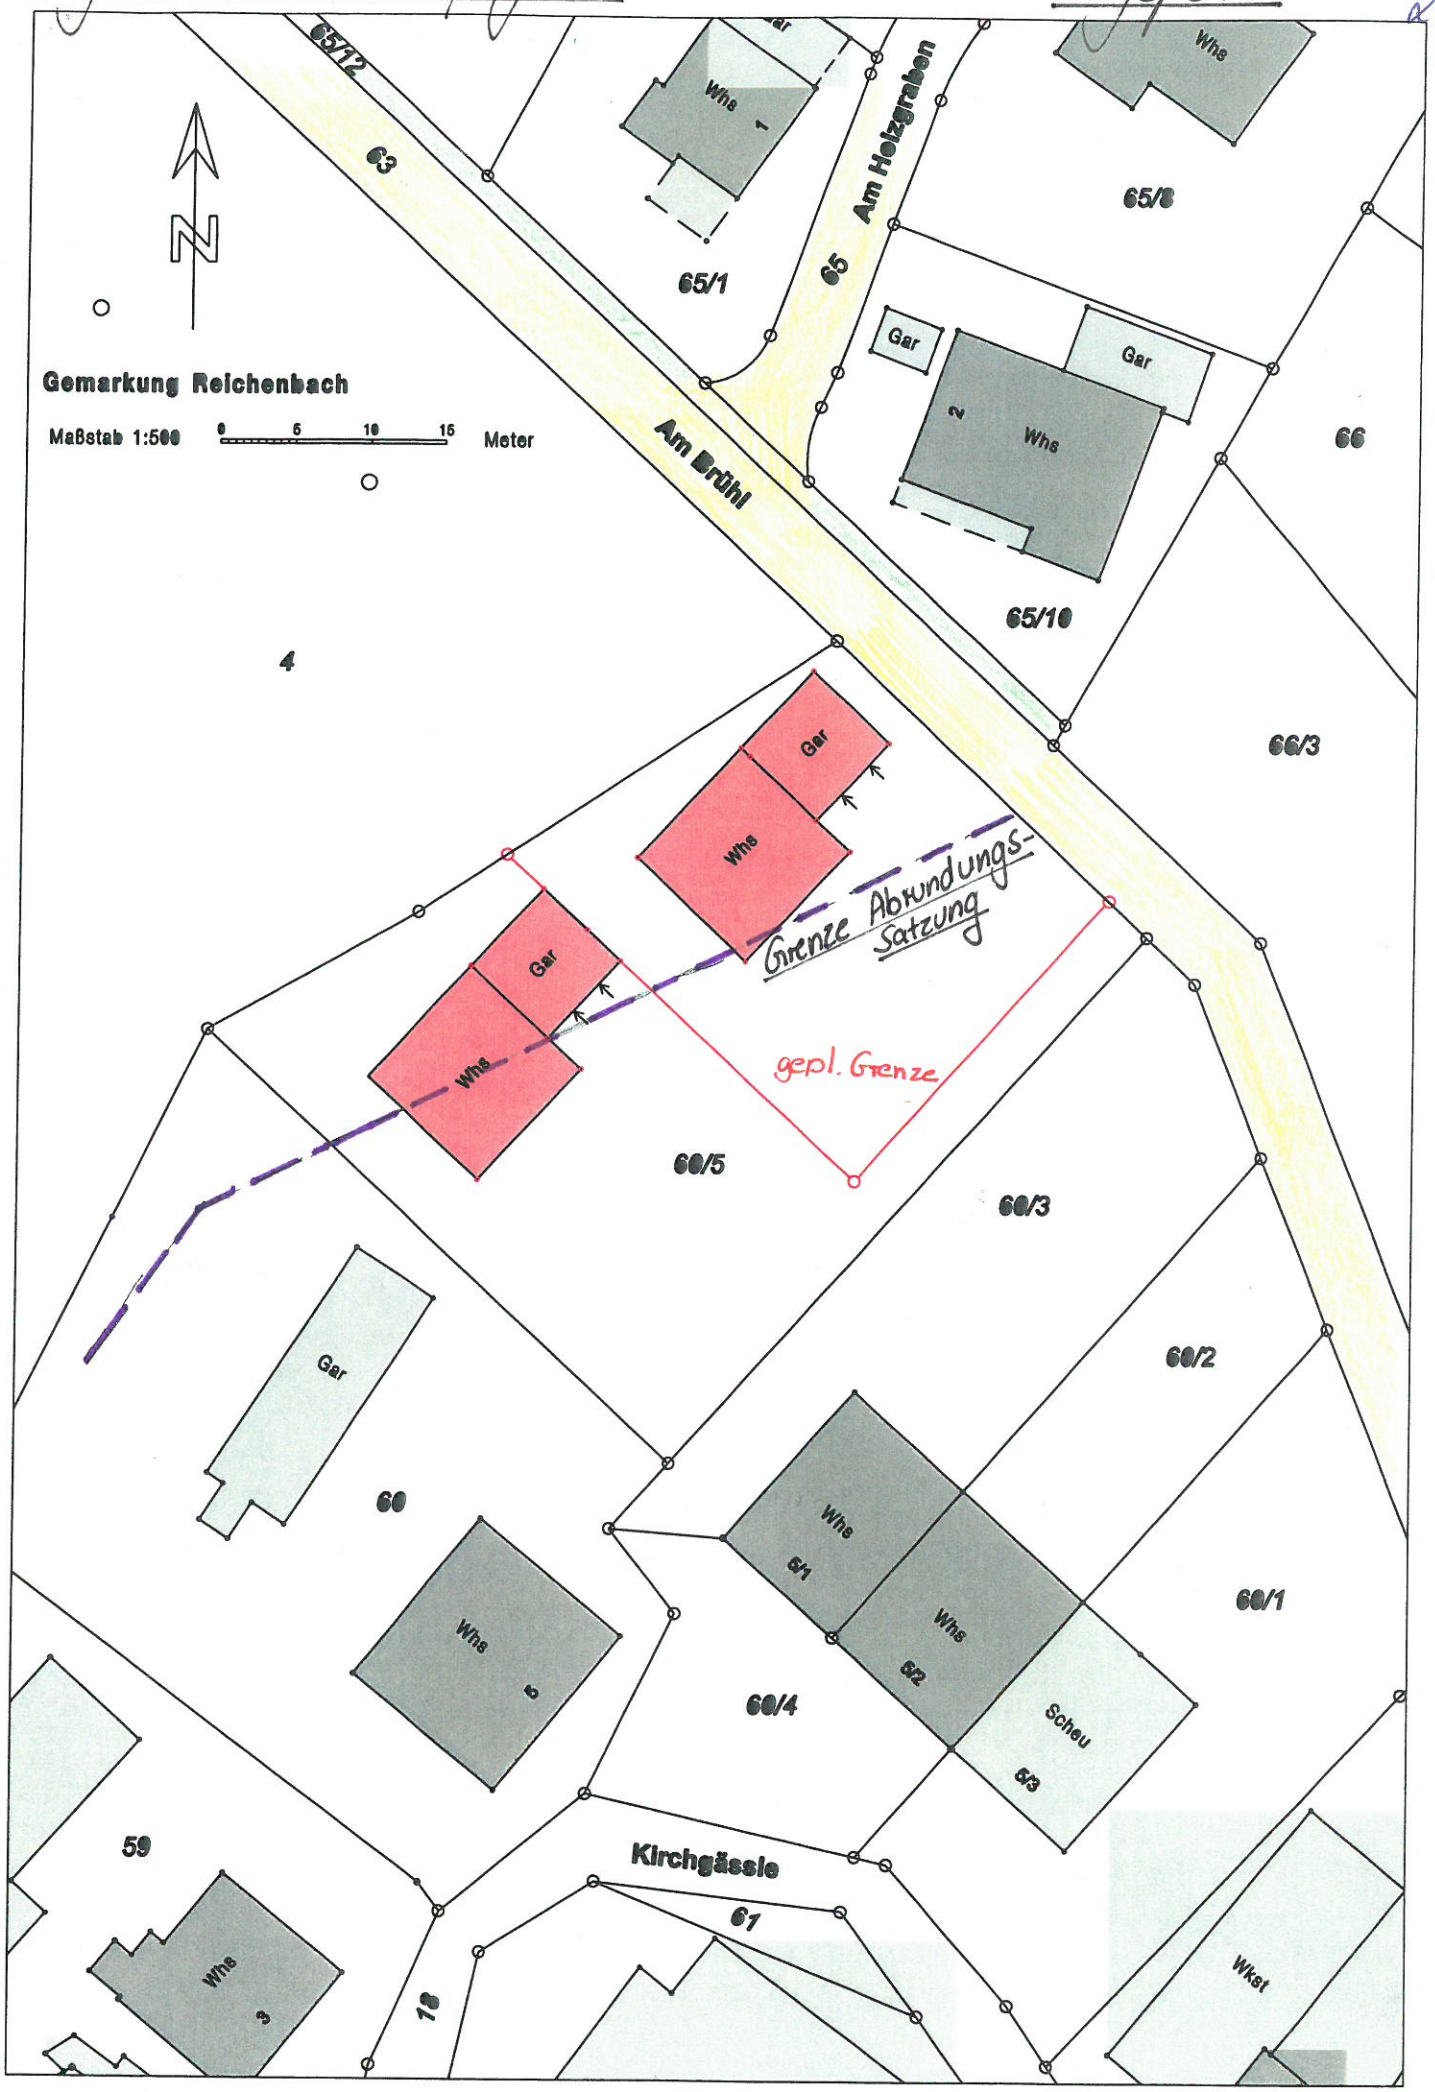


Gemarkung Reichenbach

Maßstab 1:500 0 5 10 15 Meter