
Datenauszug

Stadt Bad Schussenried
Wilhelm-Schussen-Str. 36 - 88427 Bad Schussenried

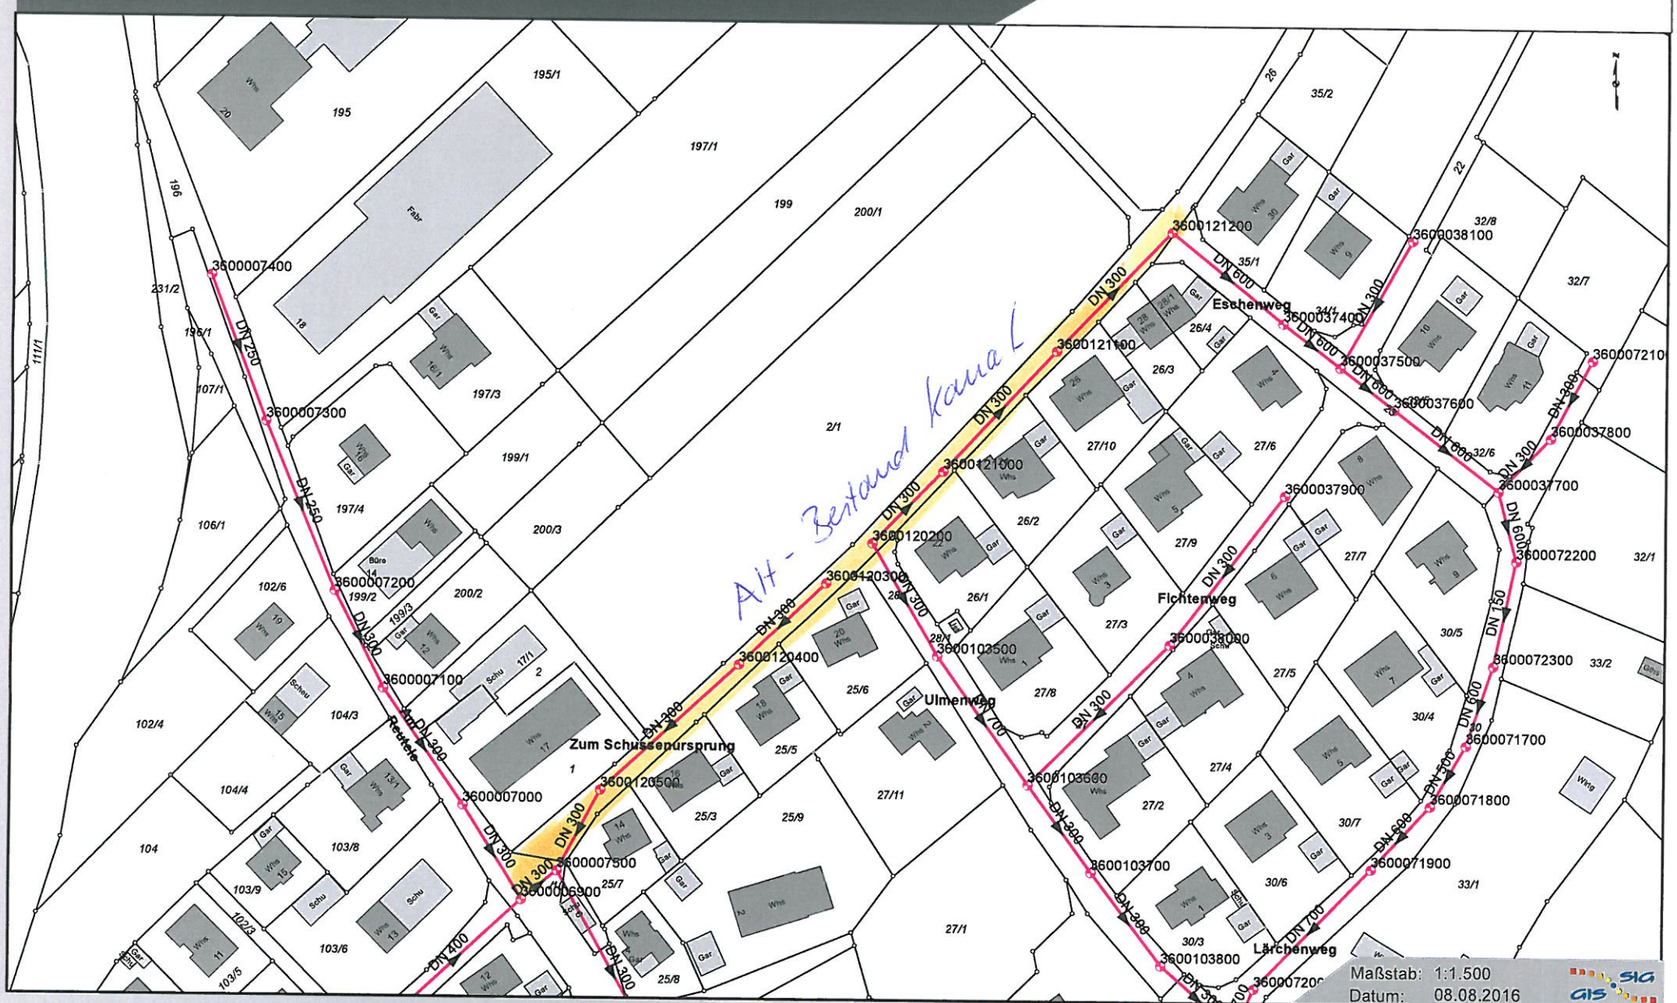


Wiest, Josef

Dieser Auszug wurde aus dem Geografischen-Informations-System (GIS) des Landratsamtes Sigmaringen erstellt und hat keinen rechtlichen Anspruch
Stand ALKIS 01/2016

Datengrundlage:
© Landesamt für Geoinformatik und Landentwicklung
Baden-Württemberg www.lgl-bw.de AZ.: 2851.9-3/76

gepl. Ausbau

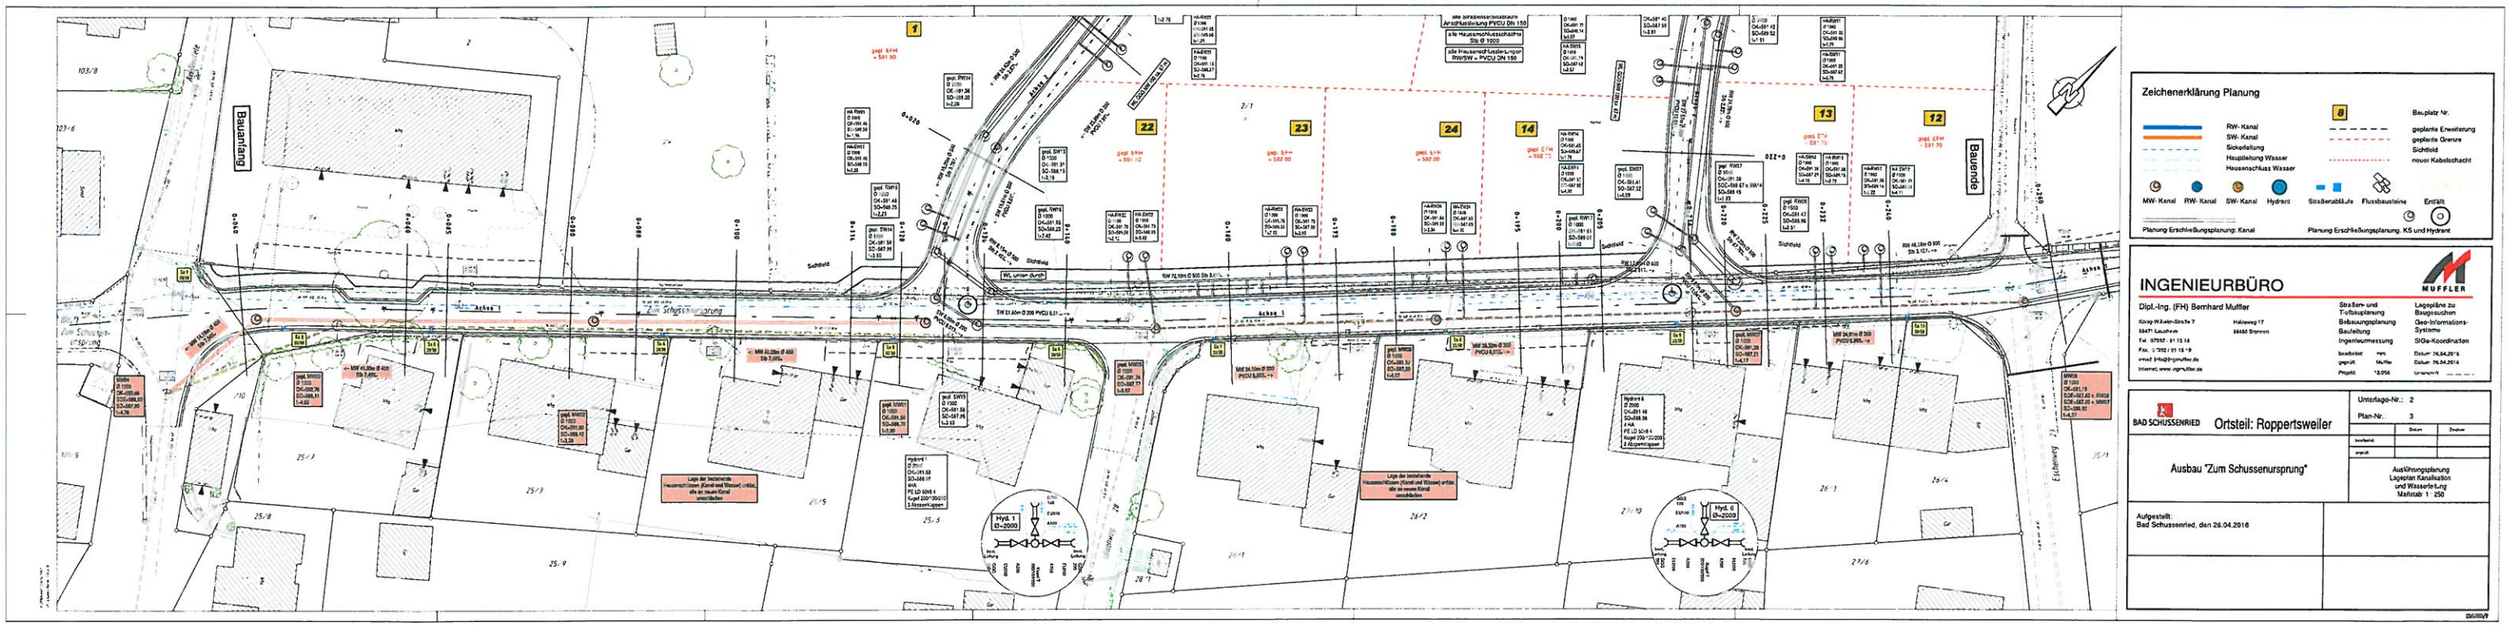

Zeichenerklärung Planung

RW- Kanal
SW- Kanal
Sickerleitung
Hauptleitung Wasser
Hausanschluss Wasser
8 Bauplatz Nr.
geplante Erweiterung
geplante Grenze
Sichtfeld
neuer Kabelschacht
MW- Kanal RW- Kanal SW- Kanal Hydrant Straßenabläufe Flussbausteine Entlüft
Planung Erschließungsplanung: Kanal
Planung Erschließungsplanung: KS und Hydrant

INGENIEURBÜRO MUFFLER

Dipl.-Ing. (FH) Bernhard Muffler
Königin-Elisabeth-Straße 7, 88471 Laupheim, Tel. 07392 / 91 15 14, Fax. 07392 / 91 15 19, email: b-mu@t-online.de, Internet: www.ing-muffler.de
Hallaweg 17, 88482 Bronnen

Straßen- und Tiefbauplanung
Bebauungsplanung
Bauleitung
Ingenieurmessung
Lageplänen zu Baugesuchen
Geo-Informations-Systeme
SIGe-Koordination

bearbeitet: mm Datum: 26.04.2016
gepruft: Muffler Datum: 26.04.2016
Projekt: *2056 Unterschrift:

BAD SCHUSSENRIED Ortsteil: Roppertsweiler

Unterlage-Nr.: 2
Plan-Nr.: 3

	Datum	Zeichen
Vorentwurf		
ungepruft		

Ausbau "Zum Schussenursprung"

Ausführungsplanung
Lageplan Kanalisation und Wasserleitung
Maßstab 1 : 250

Aufgestellt:
Bad Schussenried, den 26.04.2016