Anlage 2 zu Bauantrag 7.

LKRS.:BIBERACH

STADT: BAD SCHUSSENRIED


GEMARKUNG: SCHUSSENRIED

BEB.PLAN: "SCHUSSENURSPRUNG II"

LAGEPLAN

ZEICHNERISCHER TEIL
ZUM BAUANTRAG (§ 4 LBOVVO)

M 1:500

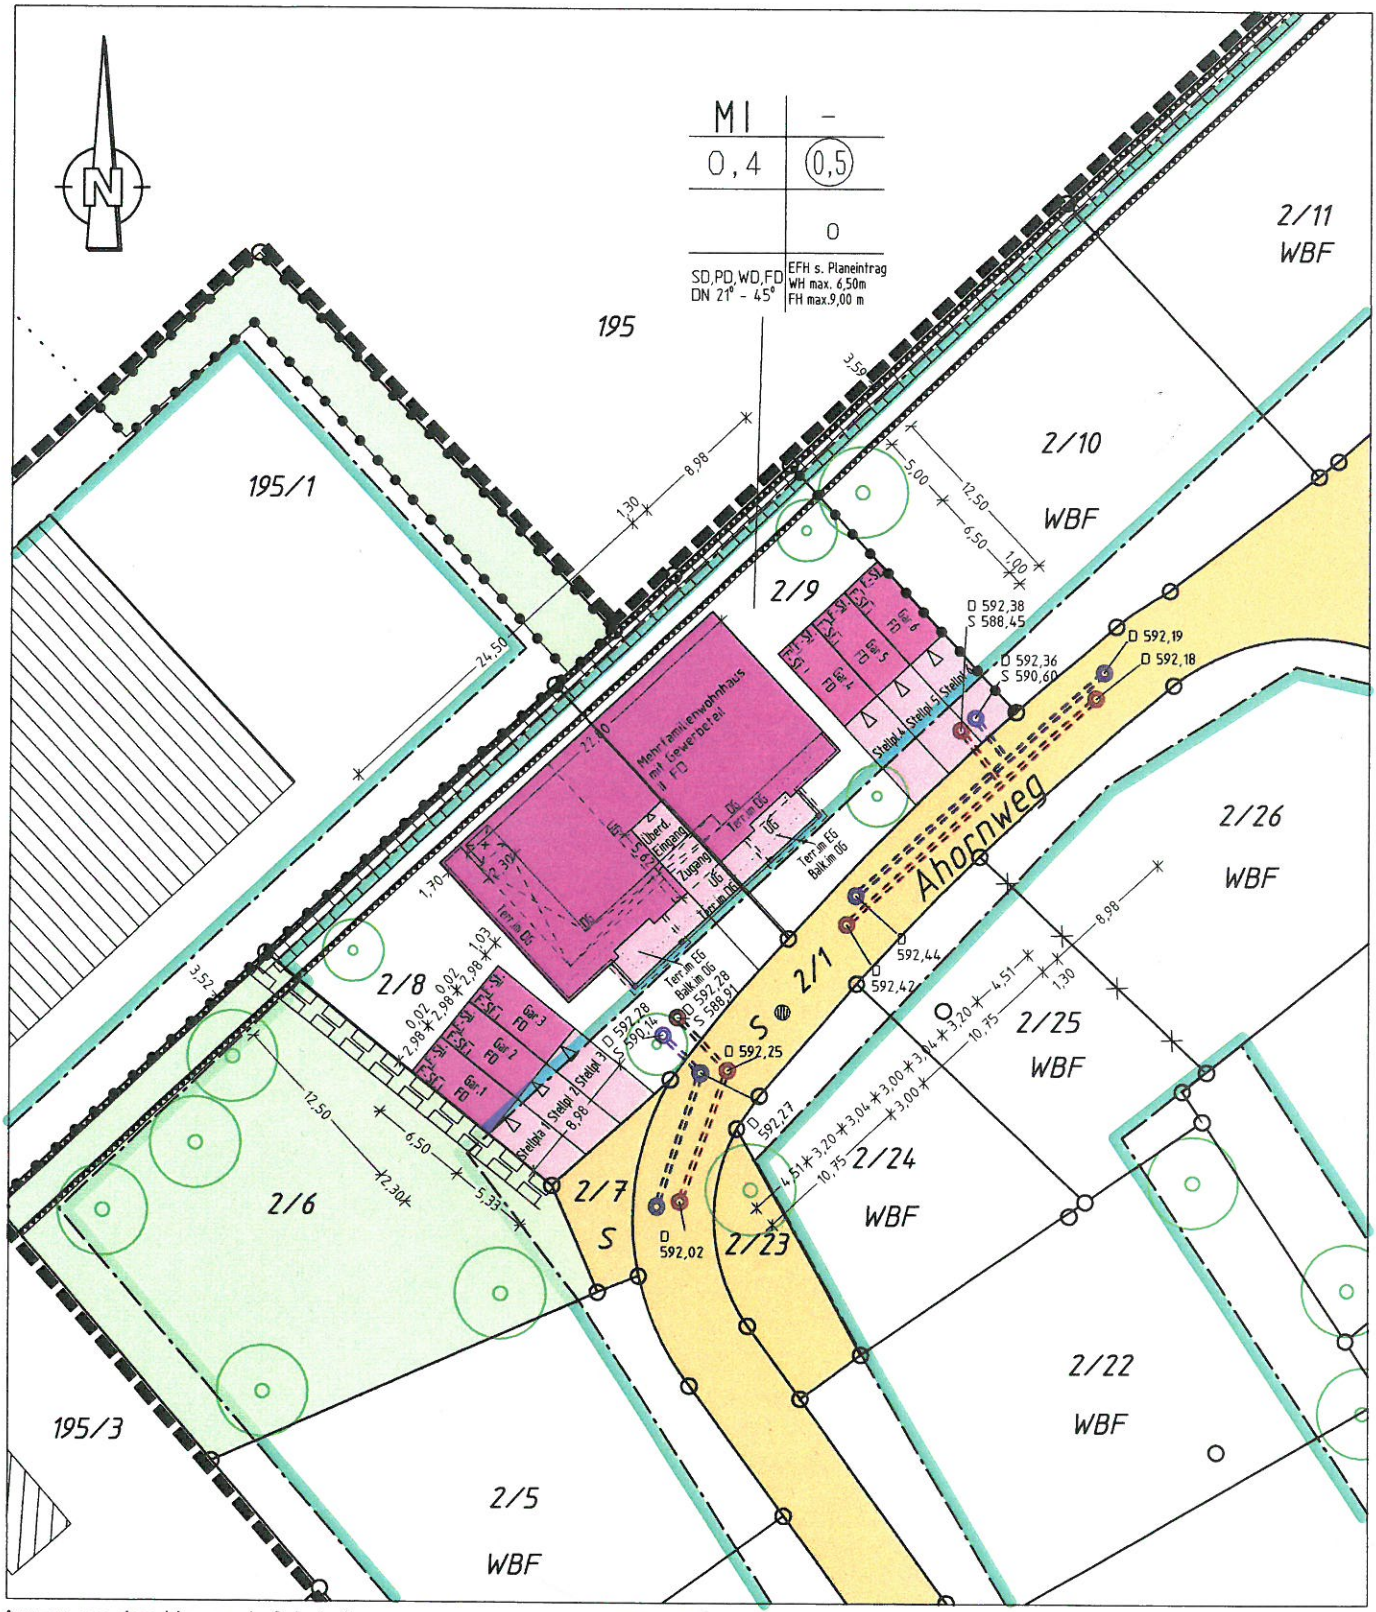

Auszug aus dem Liegenschaftskataster
gefertigt und nach
§ 4 LBOVVO ausgearbeitet 22.08.2017

HÖHEN IM NEUEN SYSTEM

Evtl. vorhandene Leitungen und Versorgungsanlagen sind im Lageplan nicht dargestellt !!

CAD:17024
17391LP1