

LKRS.: BIBERACH

Anlage 2 zu Bauantrag 1


GEMEINDE: BAD SCHUSSENRIED

GEMARKUNG: SCHUSSENRIED

FLUR: 4 - ROPPERTSWEILER

LAGEPLAN

ZEICHNERISCHER TEIL
ZUM BAUANTRAG (§ 4 LBOVVO)
M 1:500

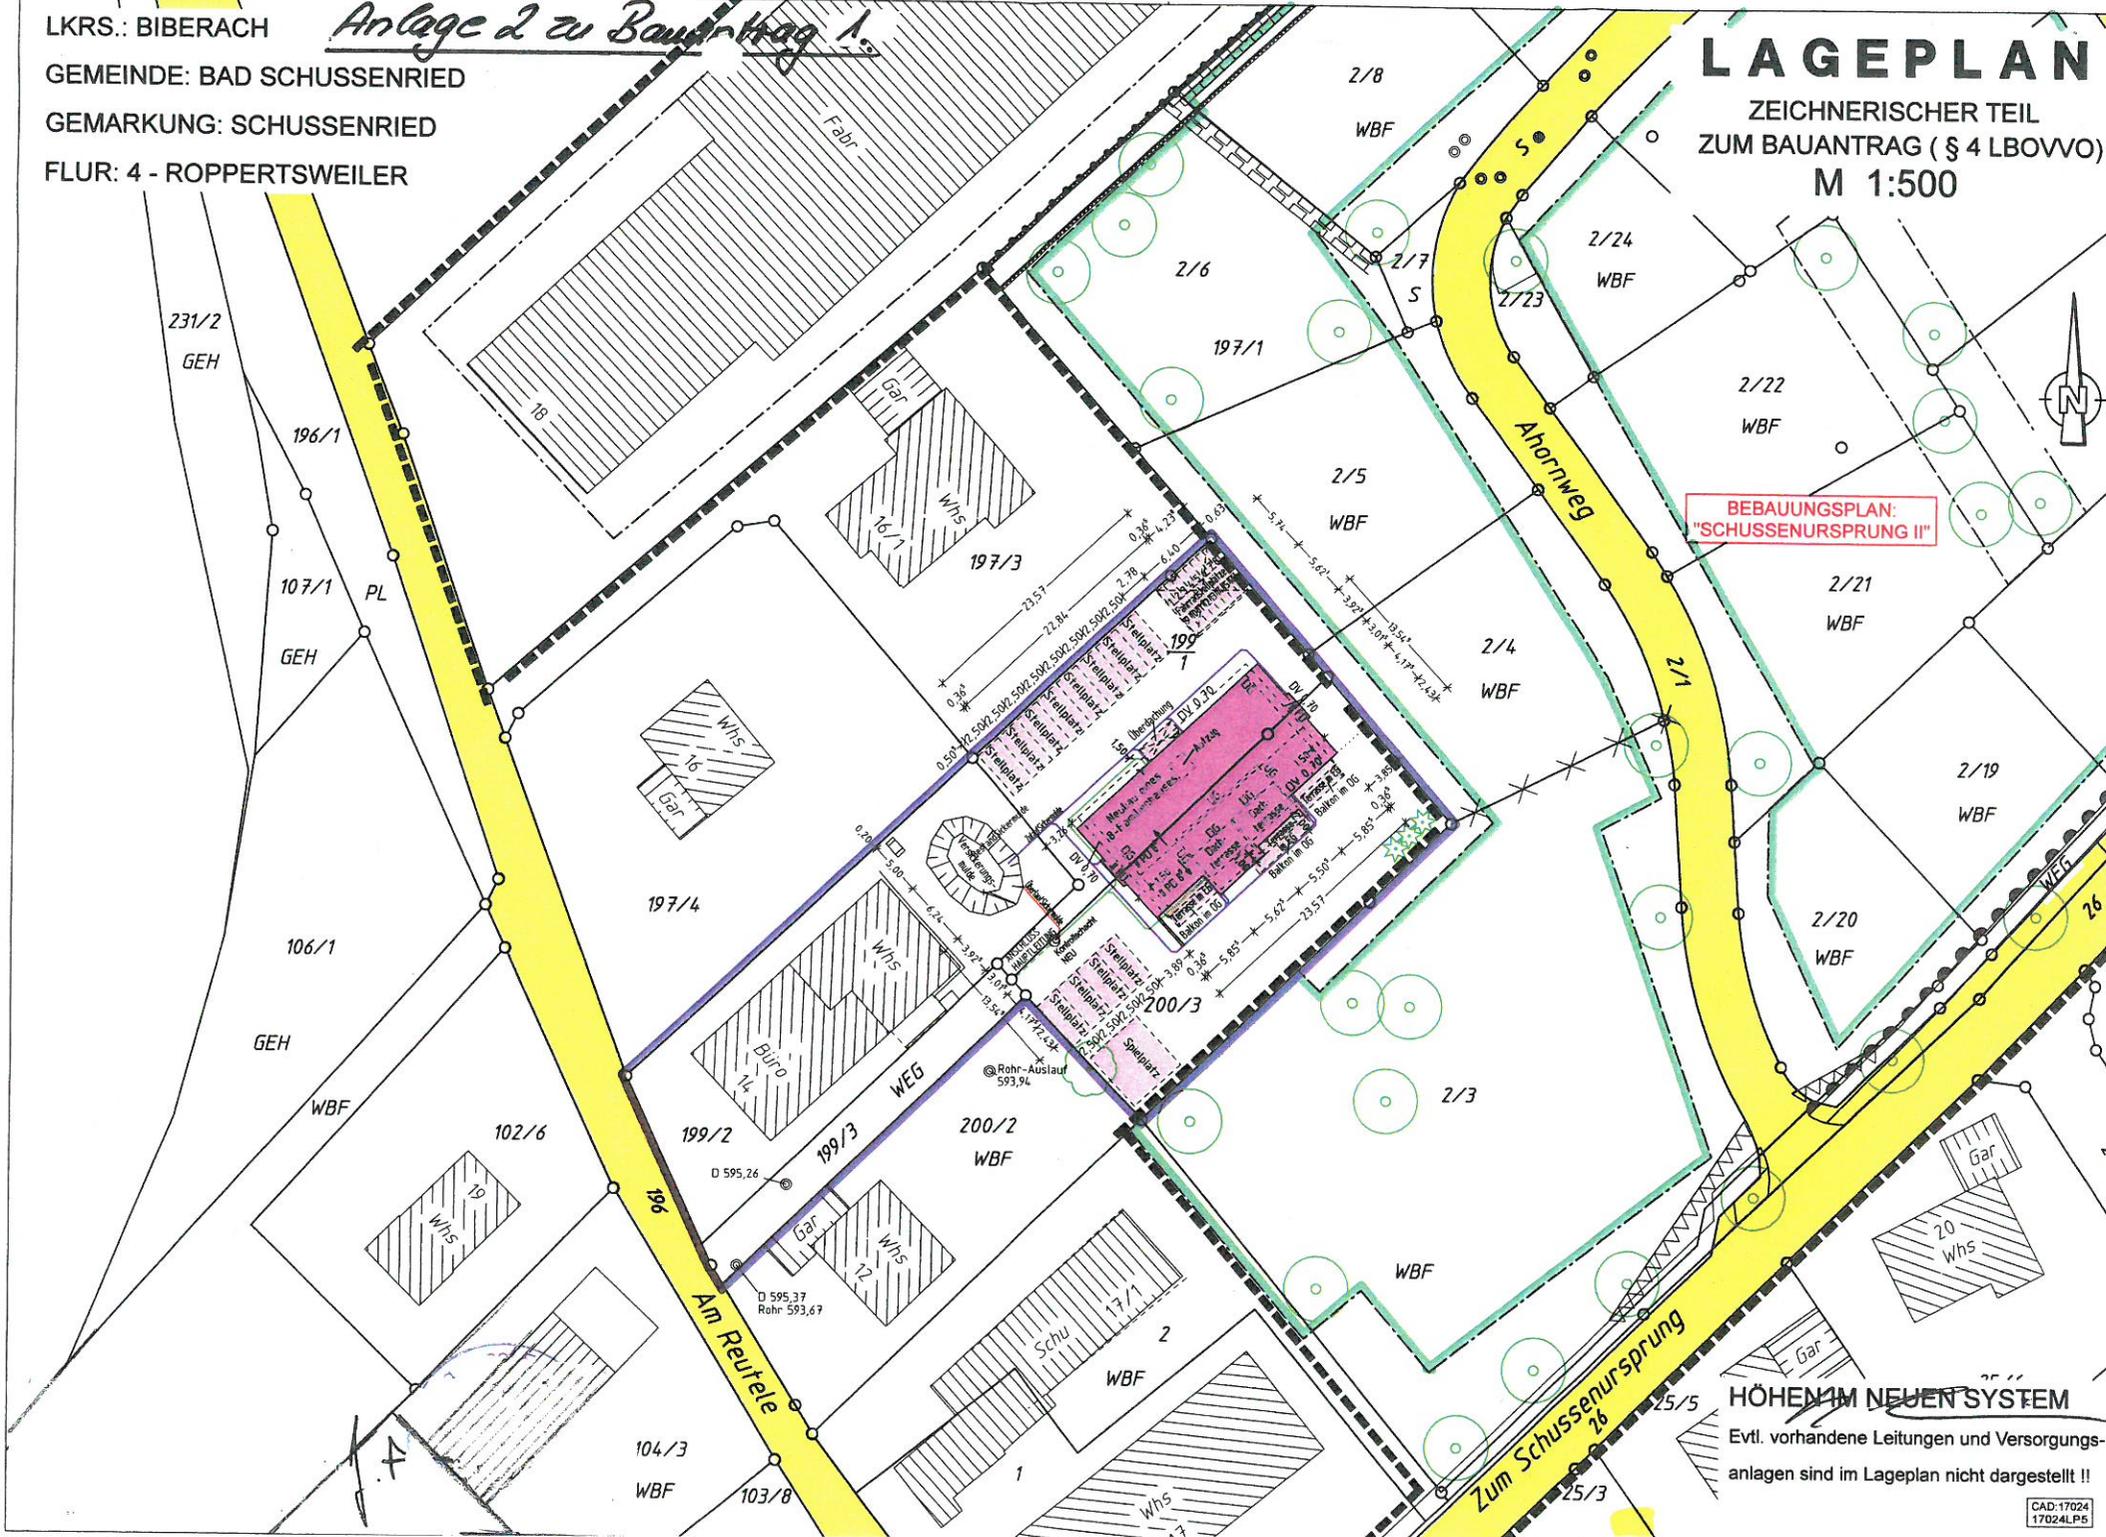

BEBAUUNGSPLAN:
"SCHUSSENURSPRUNG II"

HÖHENIM NEUEN SYSTEM

Evtl. vorhandene Leitungen und Versorgungsanlagen sind im Lageplan nicht dargestellt !!