


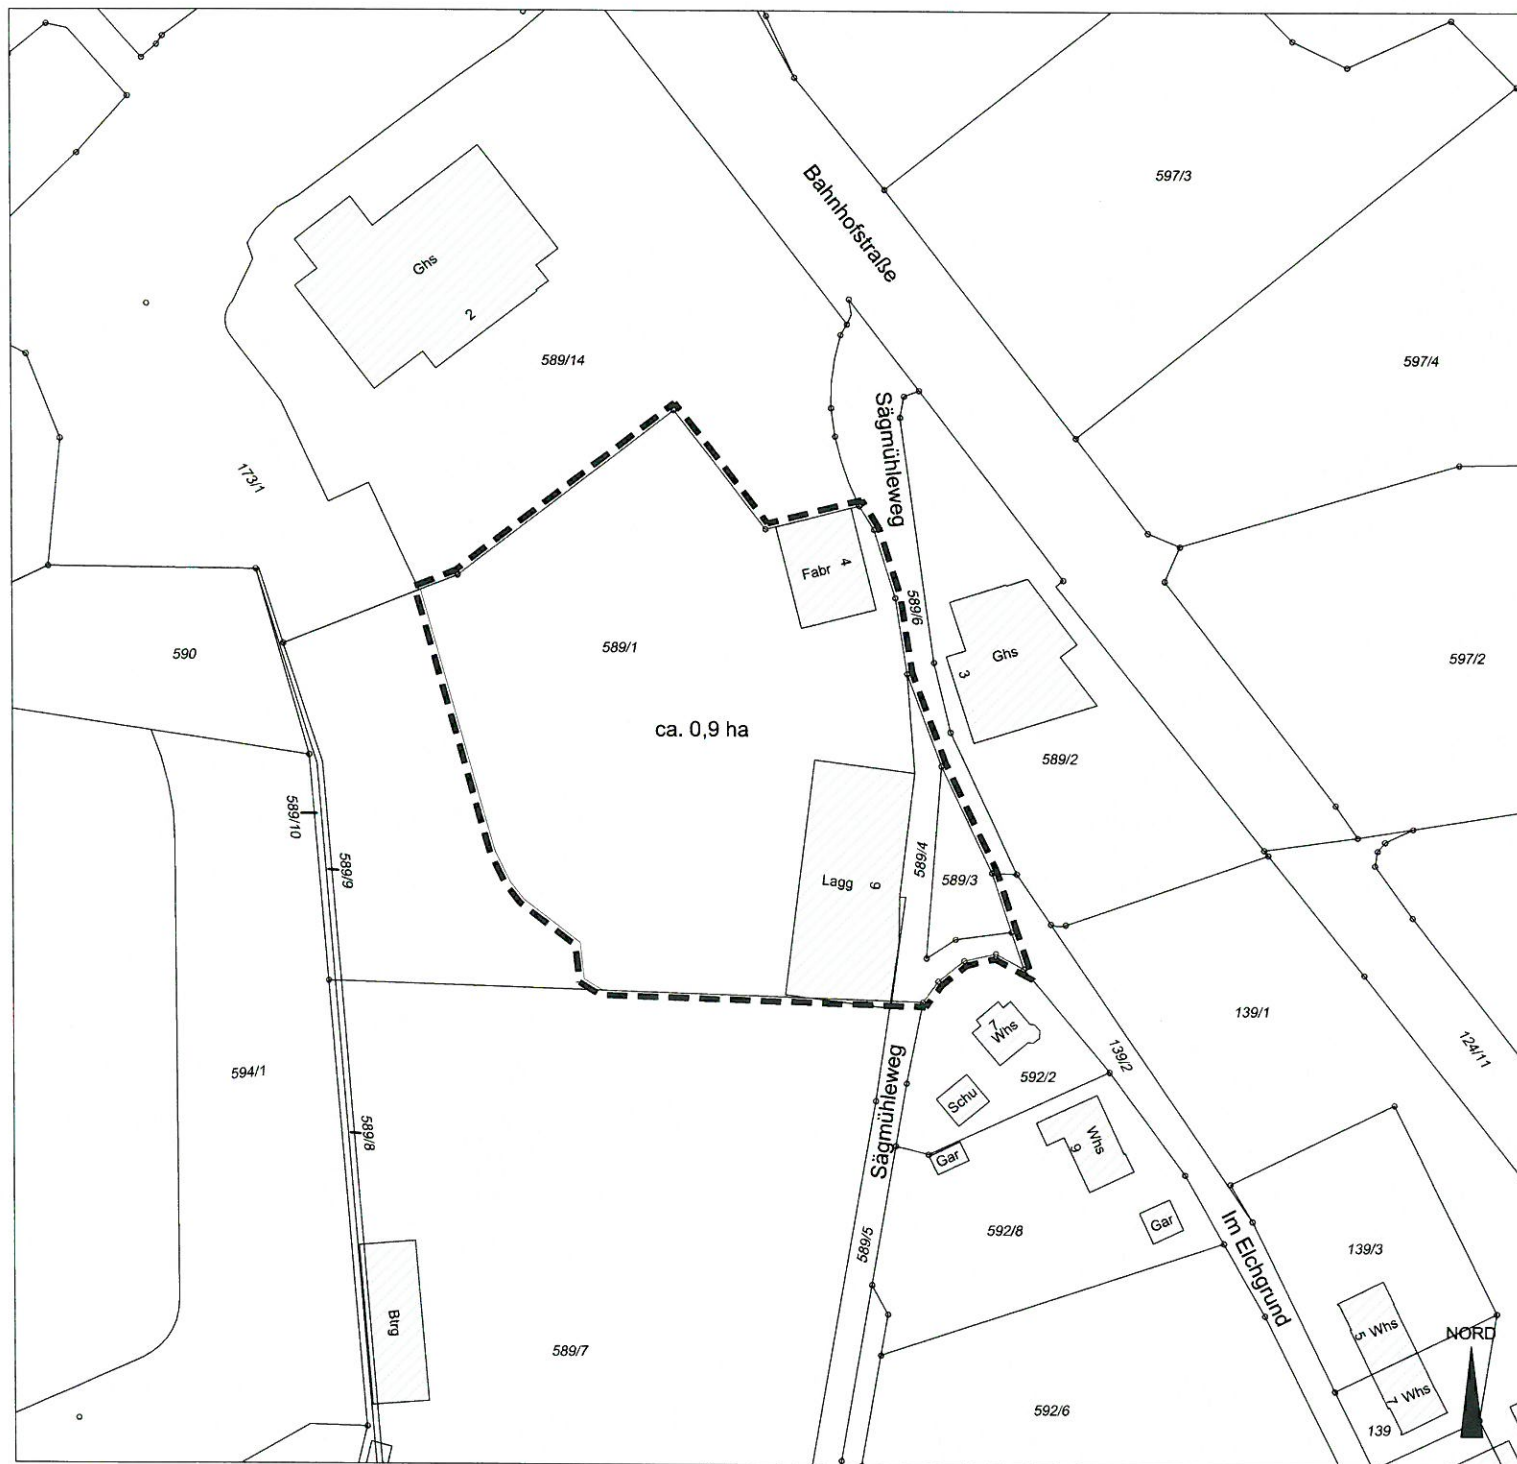

Bad Schussenried

Lageplan zur
Veränderungssperre

Bebauungsplan
"Sägmühleweg"

03.11.2016

M 1: 1.000

Citiplan GmbH
Stadtplanung und Projektentwicklung
Wörthstraße 93, 72793 Prüllingen
Telefon +49 7121 926692
info@citiplan.de - www.citiplan.de

citiplan