



W:\01_Projekte\579-18-02_Kohlplatte01_CAD\02_Entwurfsplanung\579-18-02-E-RQ.dwg
 Layout: E_RQ_420


Kohlplatte Station 0+035

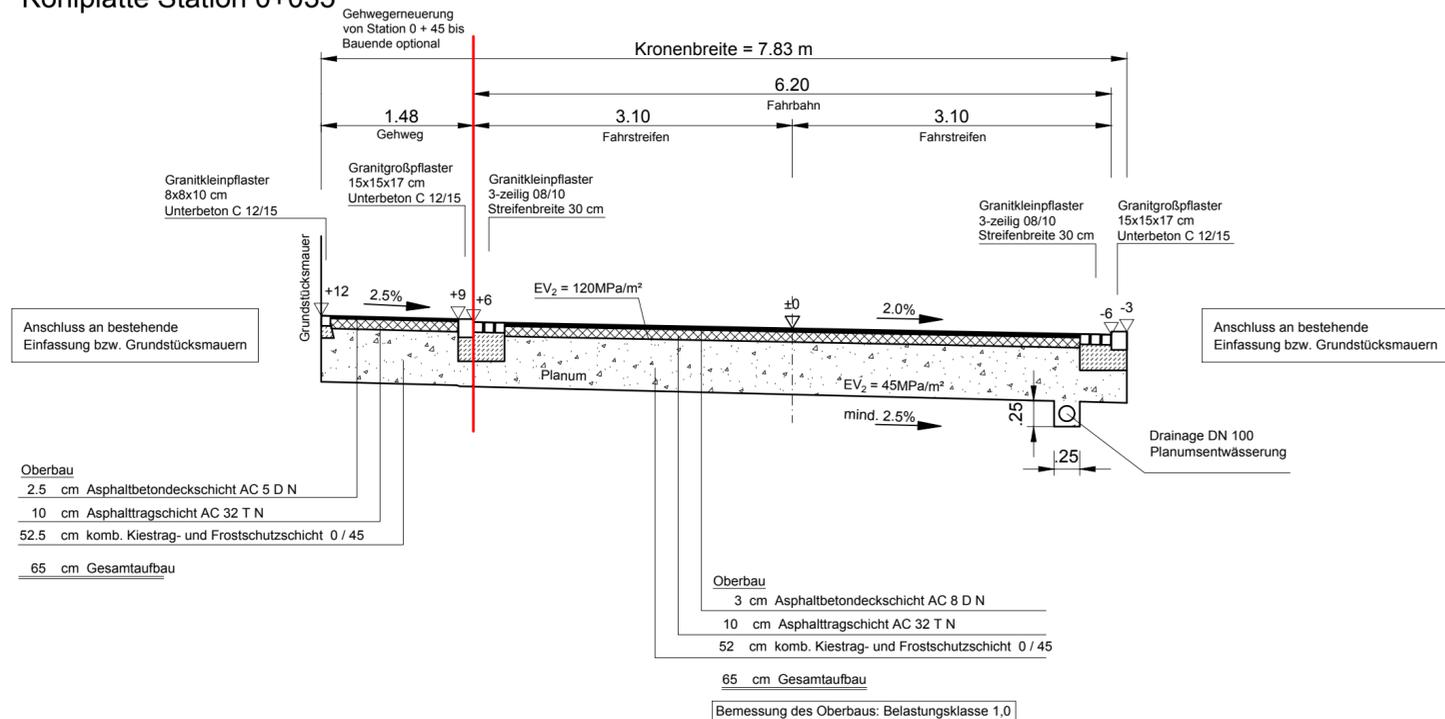

Ablaufschacht Detail

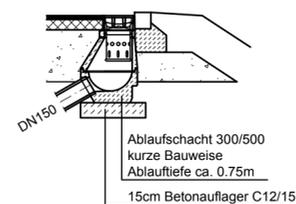

Beleuchtung Detail

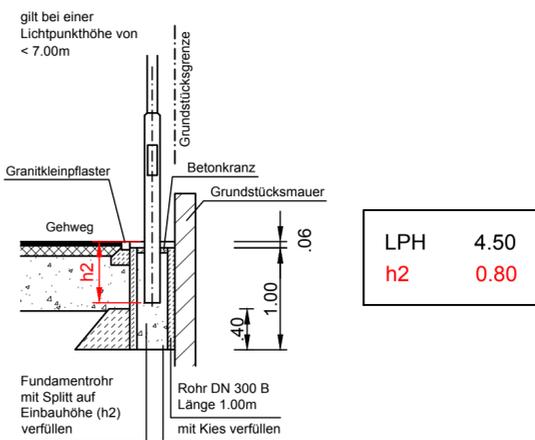

VORABZUG
Stand: 04.03.2019

WASSER-MÜLLER INGENIEURBÜRO GMBH			
Jarekstr. 7 + 9 88400 Biberach www.wm-bc.de		Tel. 07351 / 1586-0 Fax. 07351 / 1586-13 info@wm-bc.de	
Bauherr: Stadt Bad Schussenried Kreis Biberach		Anerkannt, der Bauherr:	
Vorhaben: Sanierung Kohlplatte (östlicher Abschnitt)		Plan Nr.:	Index:
		bearb.: KM	
		gez.: OSW.	
Regelquerschnitt Strasse		Maßstab: 1 : 20	
		Biberach, den	