




Finsterbach Station 0+035

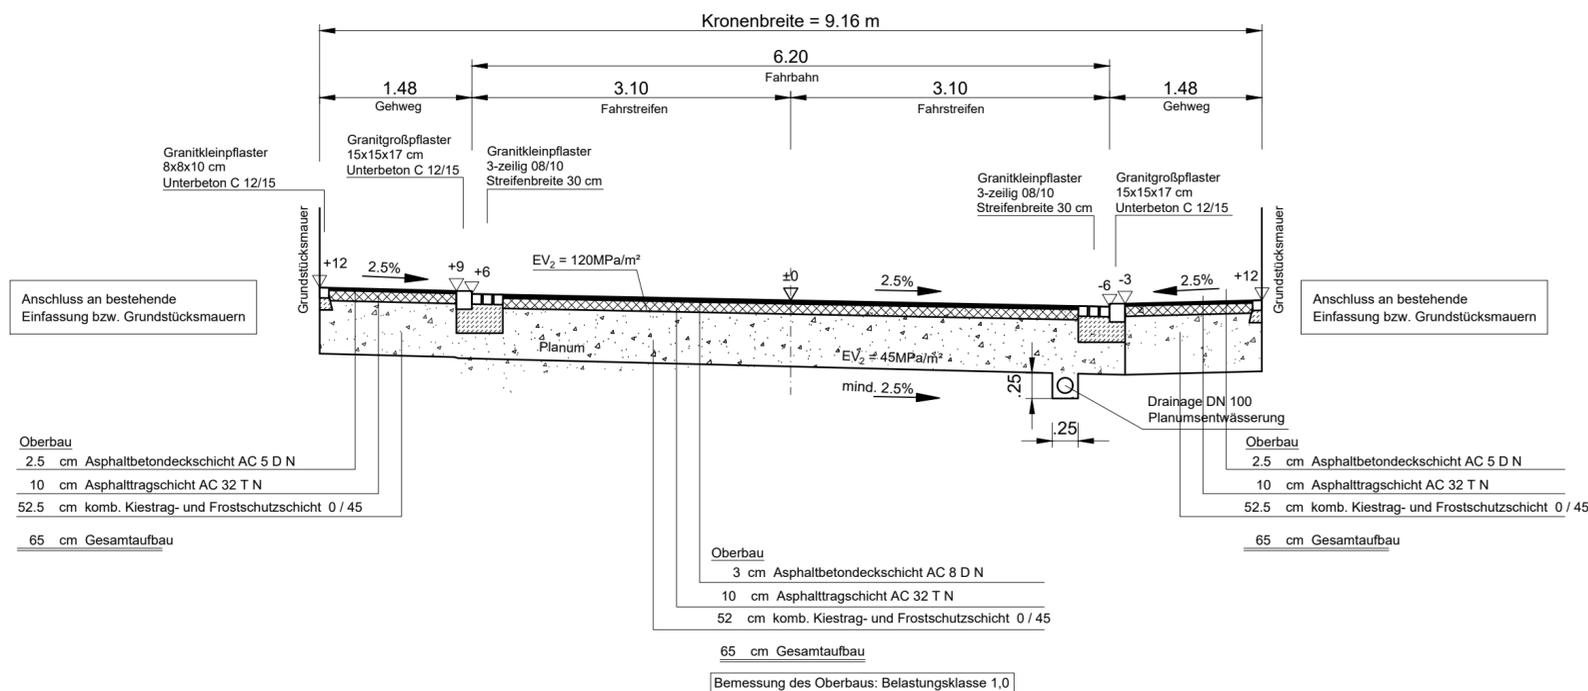

Ablaufschacht Detail

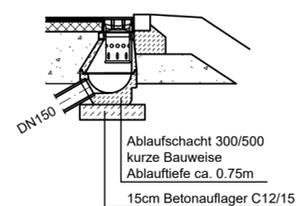

Beleuchtung Detail

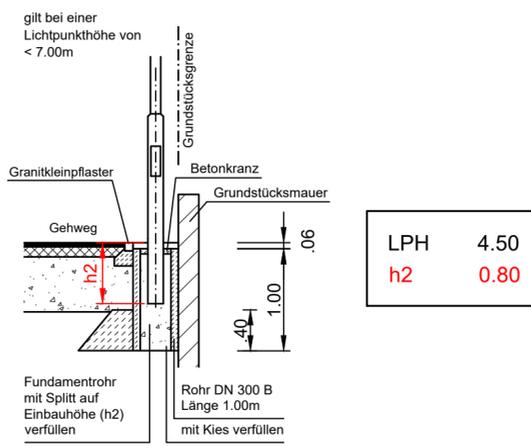

VORABZUG
Stand: 04.03.2019

WASSER-MÜLLER INGENIEURBÜRO GMBH			
Jarekstr. 7 + 9 88400 Biberach www.wm-bc.de		Tel. 07351 / 1586-0 Fax. 07351 / 1586-13 info@wm-bc.de	
Bauherr: Stadt Bad Schussenried Kreis Biberach		Anerkannt, der Bauherr:	
Vorhaben: Sanierung Finsterbachstraße Albert-Uhl-Weg, Macheinstraße		Plan Nr.: 56 250	Index: V00
Entwurfsplanung		bearb.: KM	gez.: OSW.
Regelquerschnitt Straße		Maßstab: 1:50	
		Biberach, den --	