


Gemeinde: Bad Schussenried

Gemarkung: Bad Schussenried

Kreis: Biberach

LAGEPLAN

zeichnerischer Teil
zum Antrag auf Bauvorbescheid
(§ 4 LBOVVO)

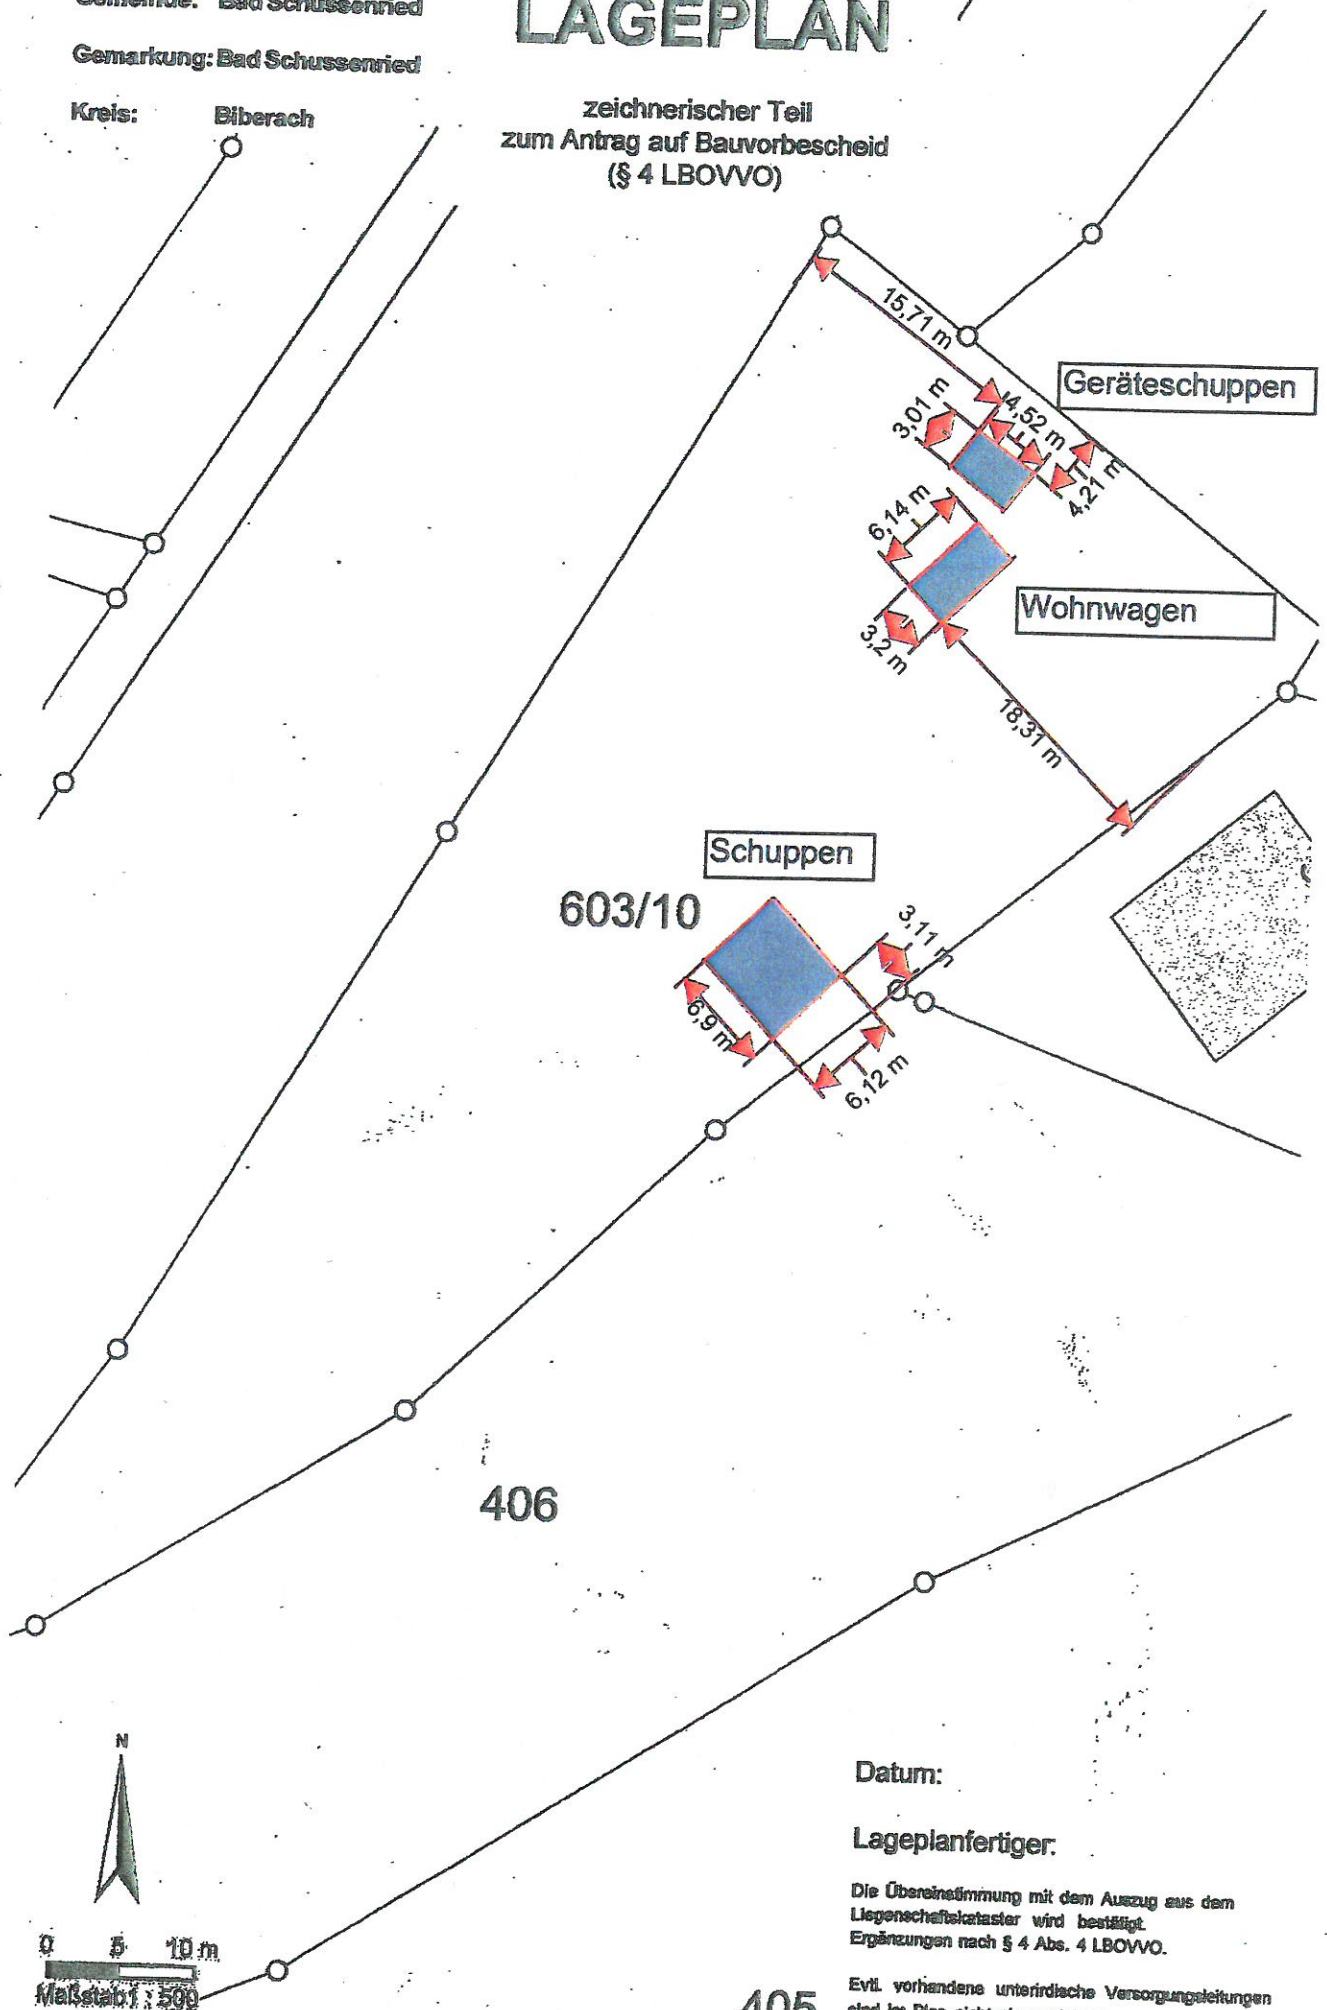

Datum:

Lageplanfertiger:

Die Übereinstimmung mit dem Auszug aus dem
Liegenschaftskataster wird bestätigt.
Ergänzungen nach § 4 Abs. 4 LBOVVO.

Evtl. vorhandene unterirdische Versorgungsleitungen
sind im Plan nicht eingezeichnet.