

LKRS.: BIBERACH

STADT: BAD SCHUSSENRIED


GEMARKUNG: SCHUSSENRIED

FLUR: 2 KÜRNBACH


*Anlage 1 zu  
Bauvoranfrage 1.*

ABSTANDSFLÄCHENPLAN  
ZEICHNERISCHER TEIL  
ZUM BAUANTRAG ( § 4 LBOVVO)

120/2 *Lageplan*

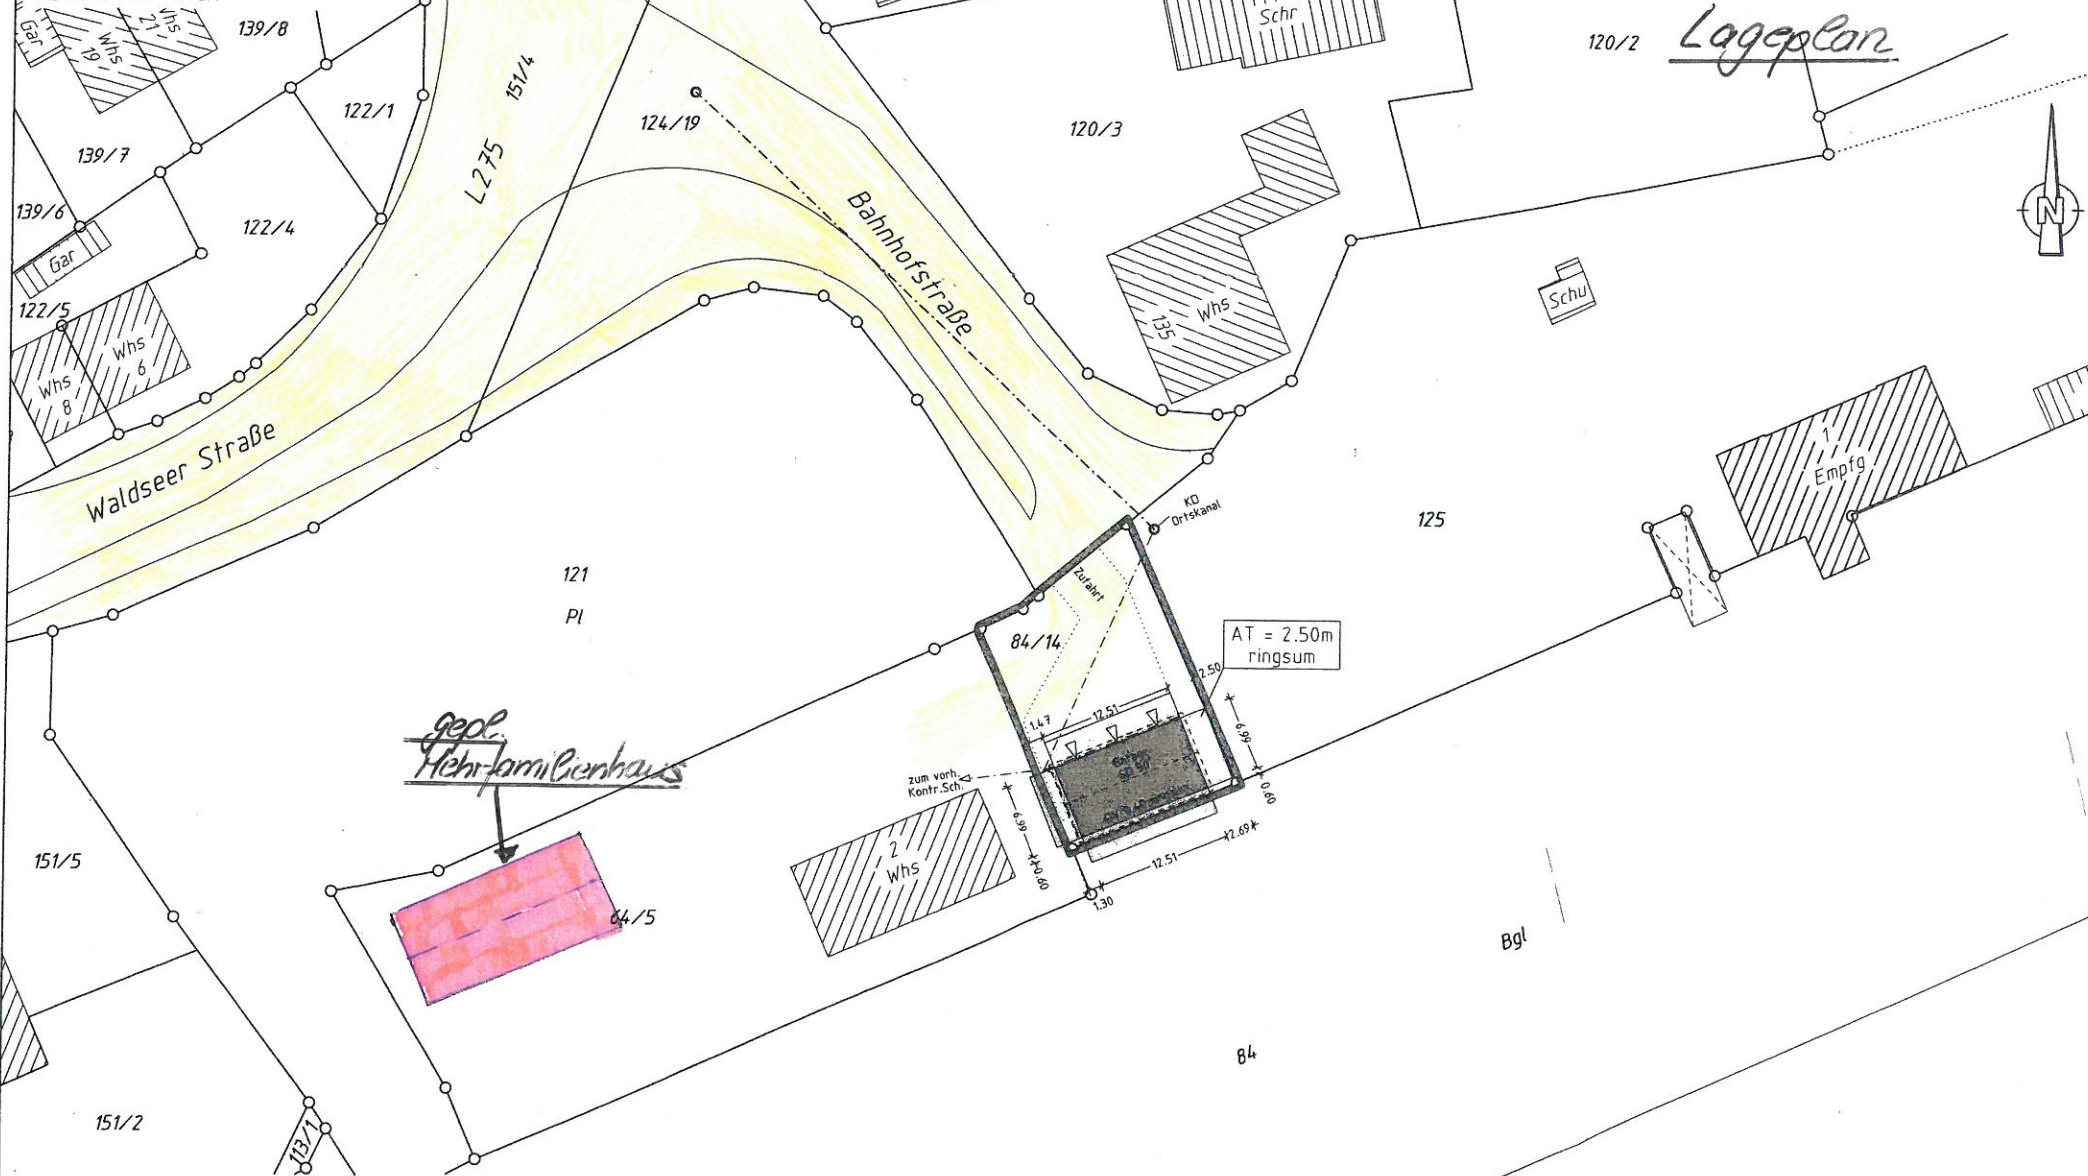

*gepl. Mehrfamilienhaus*

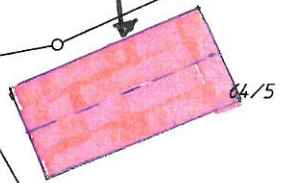

HÖHEN IM NEUEN SYSTEM

Evtl. vorhandene Leitungen und Versorgungsanlagen sind im Lageplan nicht dargestellt !!

CAD:05024  
05024LP2