


Anlage 1 zu Befreiungsantrag 5.

Lageplan

ANDKREIS : BIBERACH
 STADT : BAD SCHUSSENRIED
 GEMARKUNG : REICHENBACH

Lageplan - zeichnerischer Teil
 zum Bauantrag (§ 4 LBOVVO)

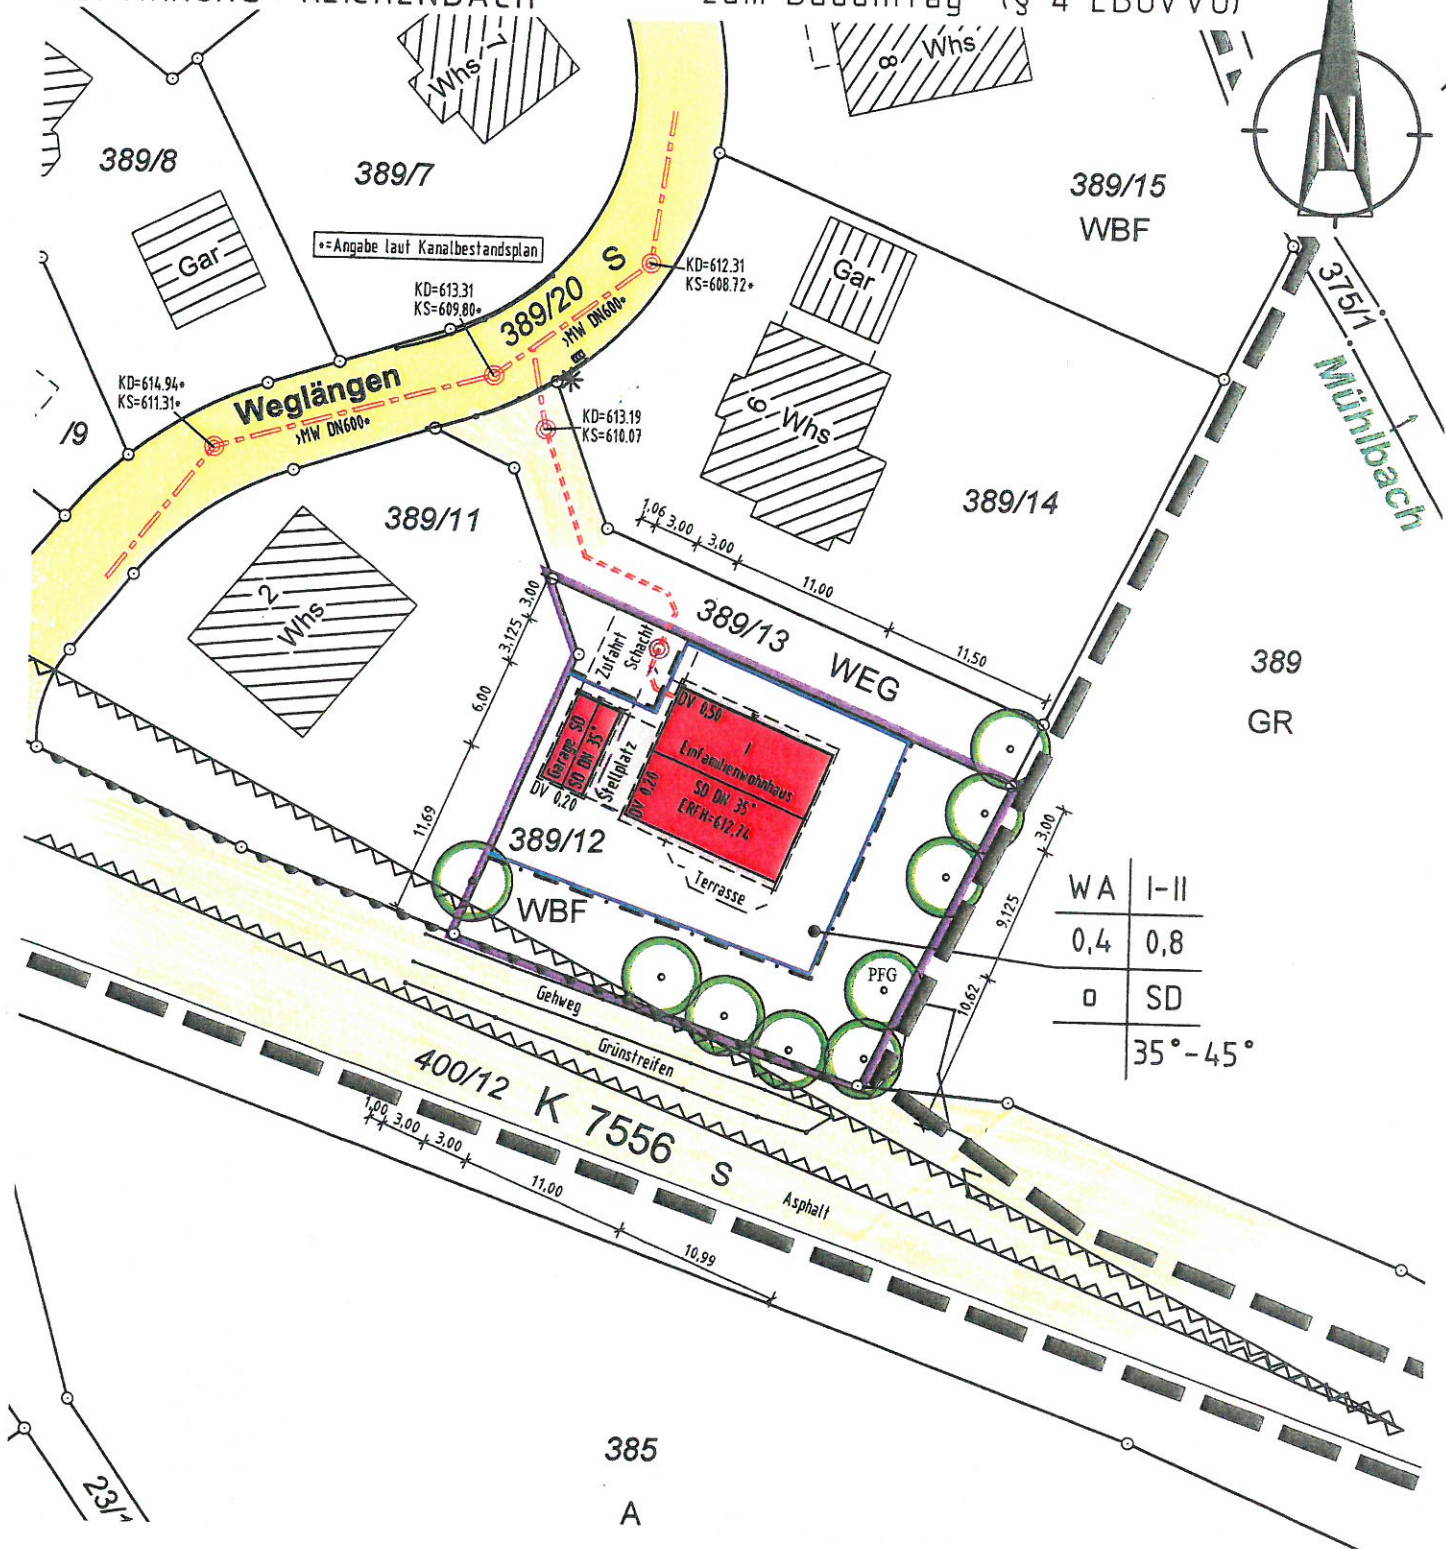

WA	I-II
0,4	0,8
□	SD
35° - 45°	

385
A