

Anlage 1 zu Bauantrag 9.


Lageplan

577

577/8

G

GFIG

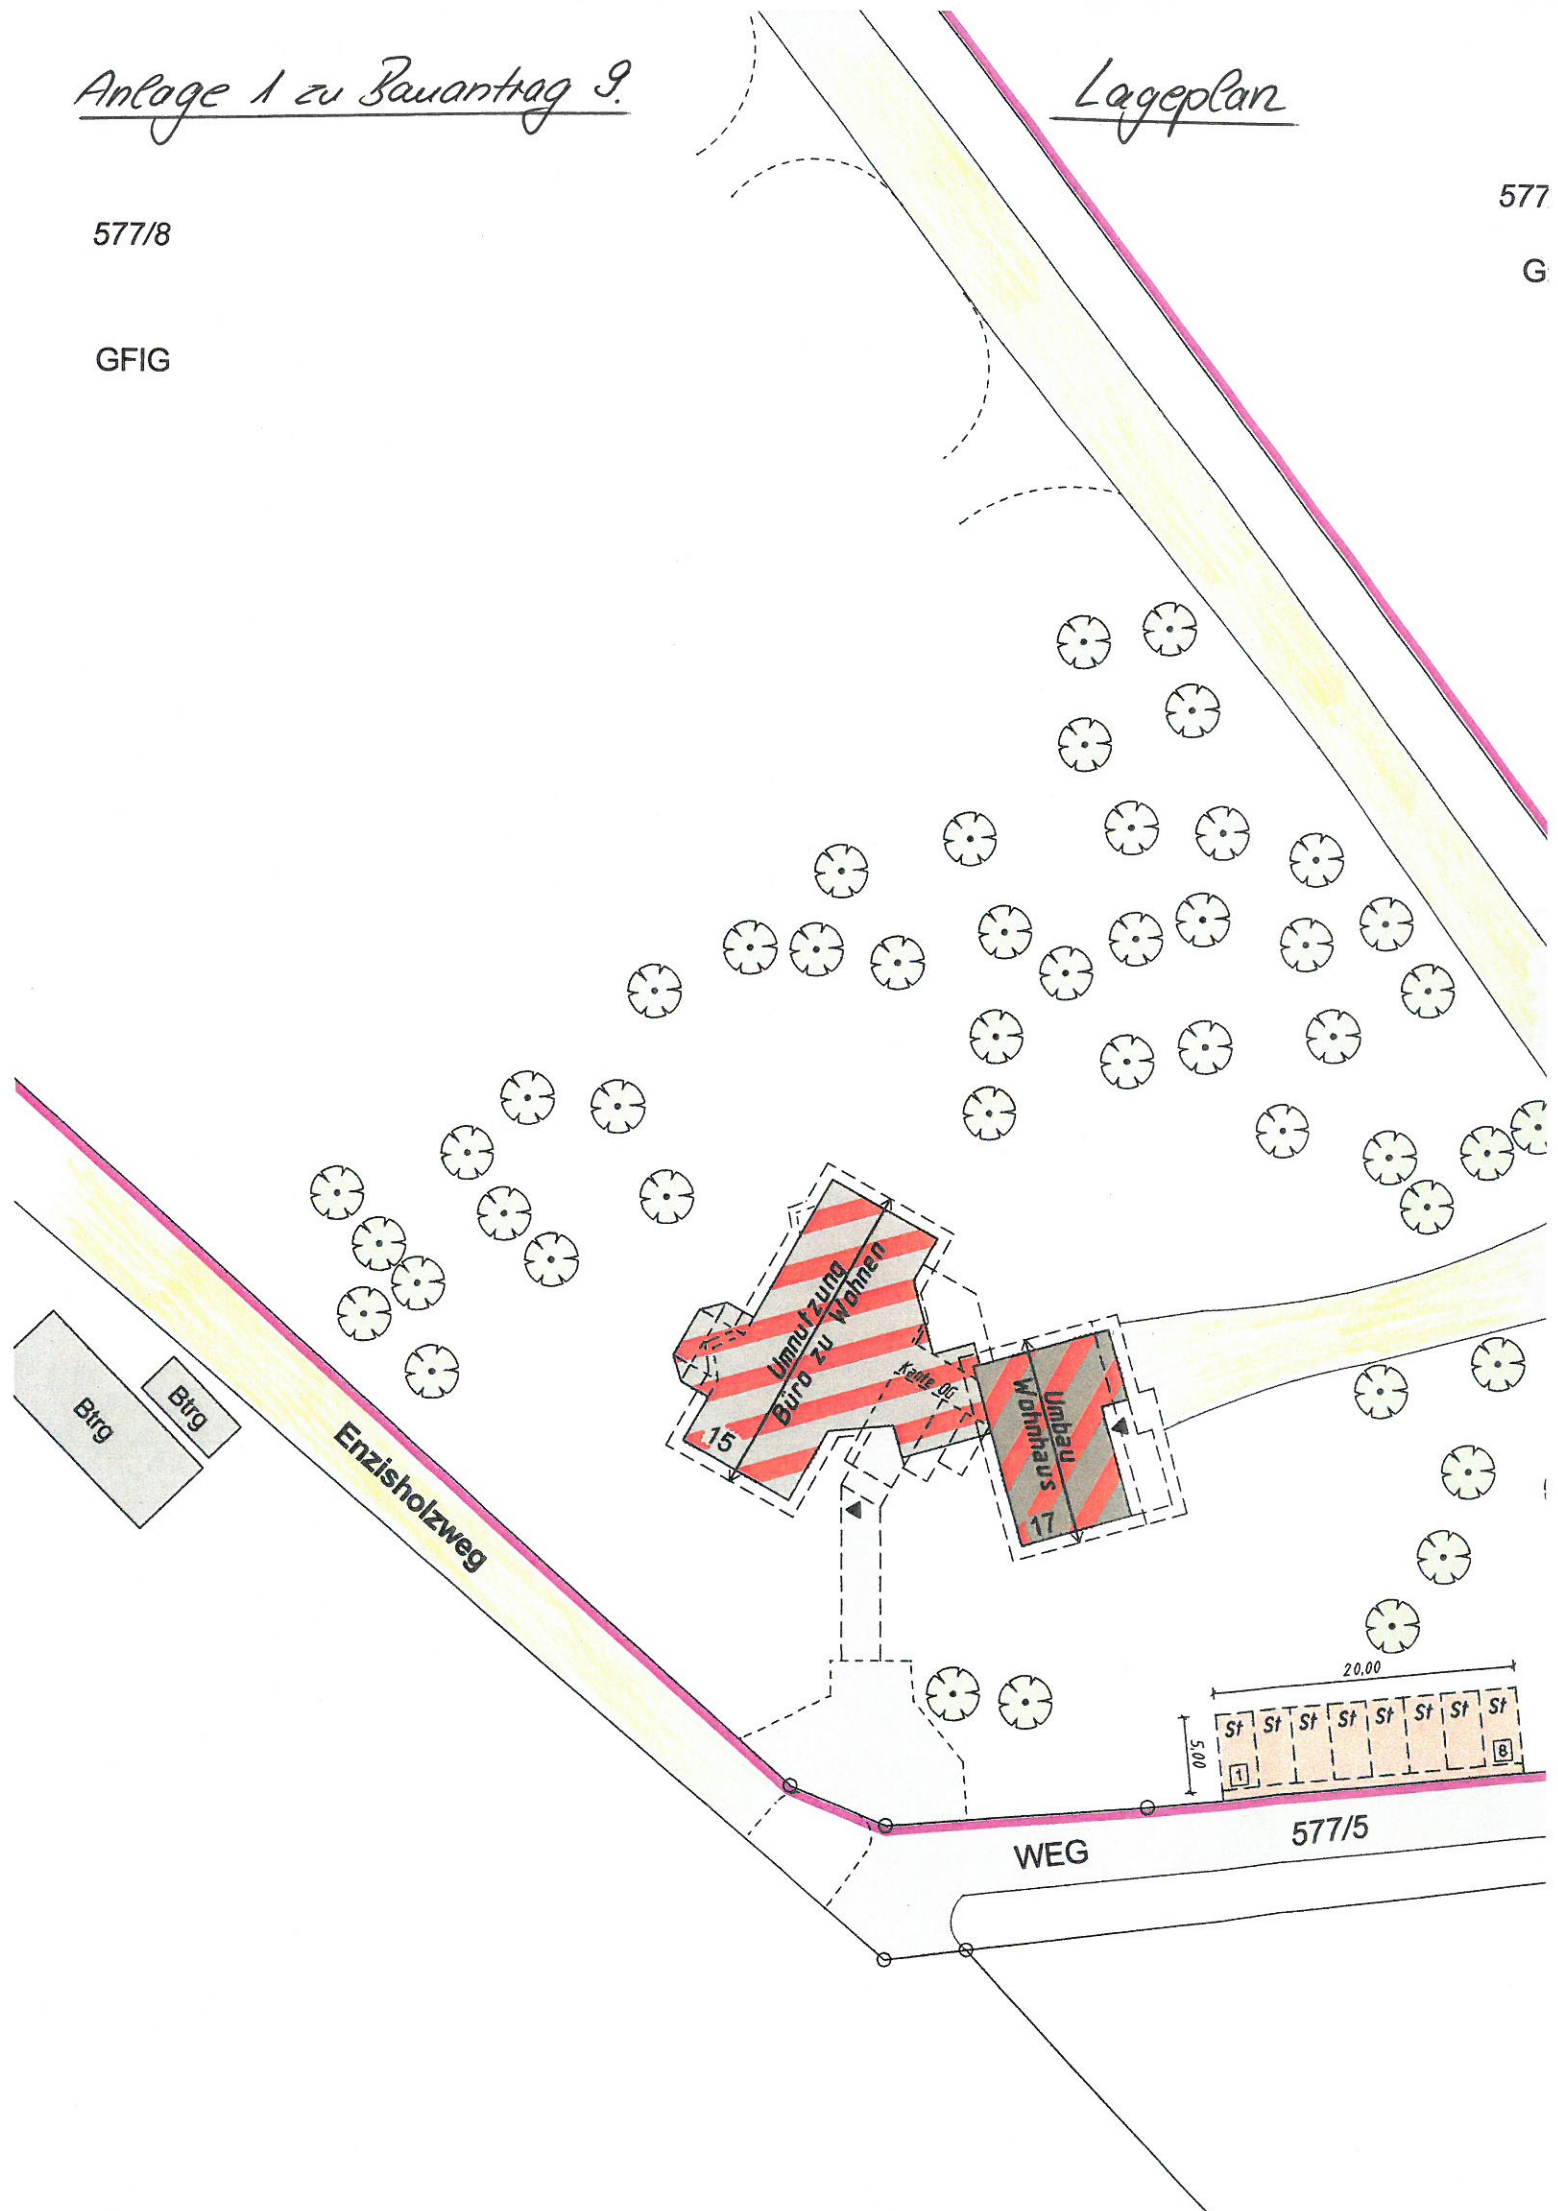

Btrg

Btrg

Enzisholzweg

Umnutzung
Büro zu Wohnen
15

Kante 05

Umbau
Wohnhaus
17

WEG

577/5

20,00
5,00
St St St St St St St St
1 8