


Anlage 1 zu Bauvoranfrage 1.

Lageplan

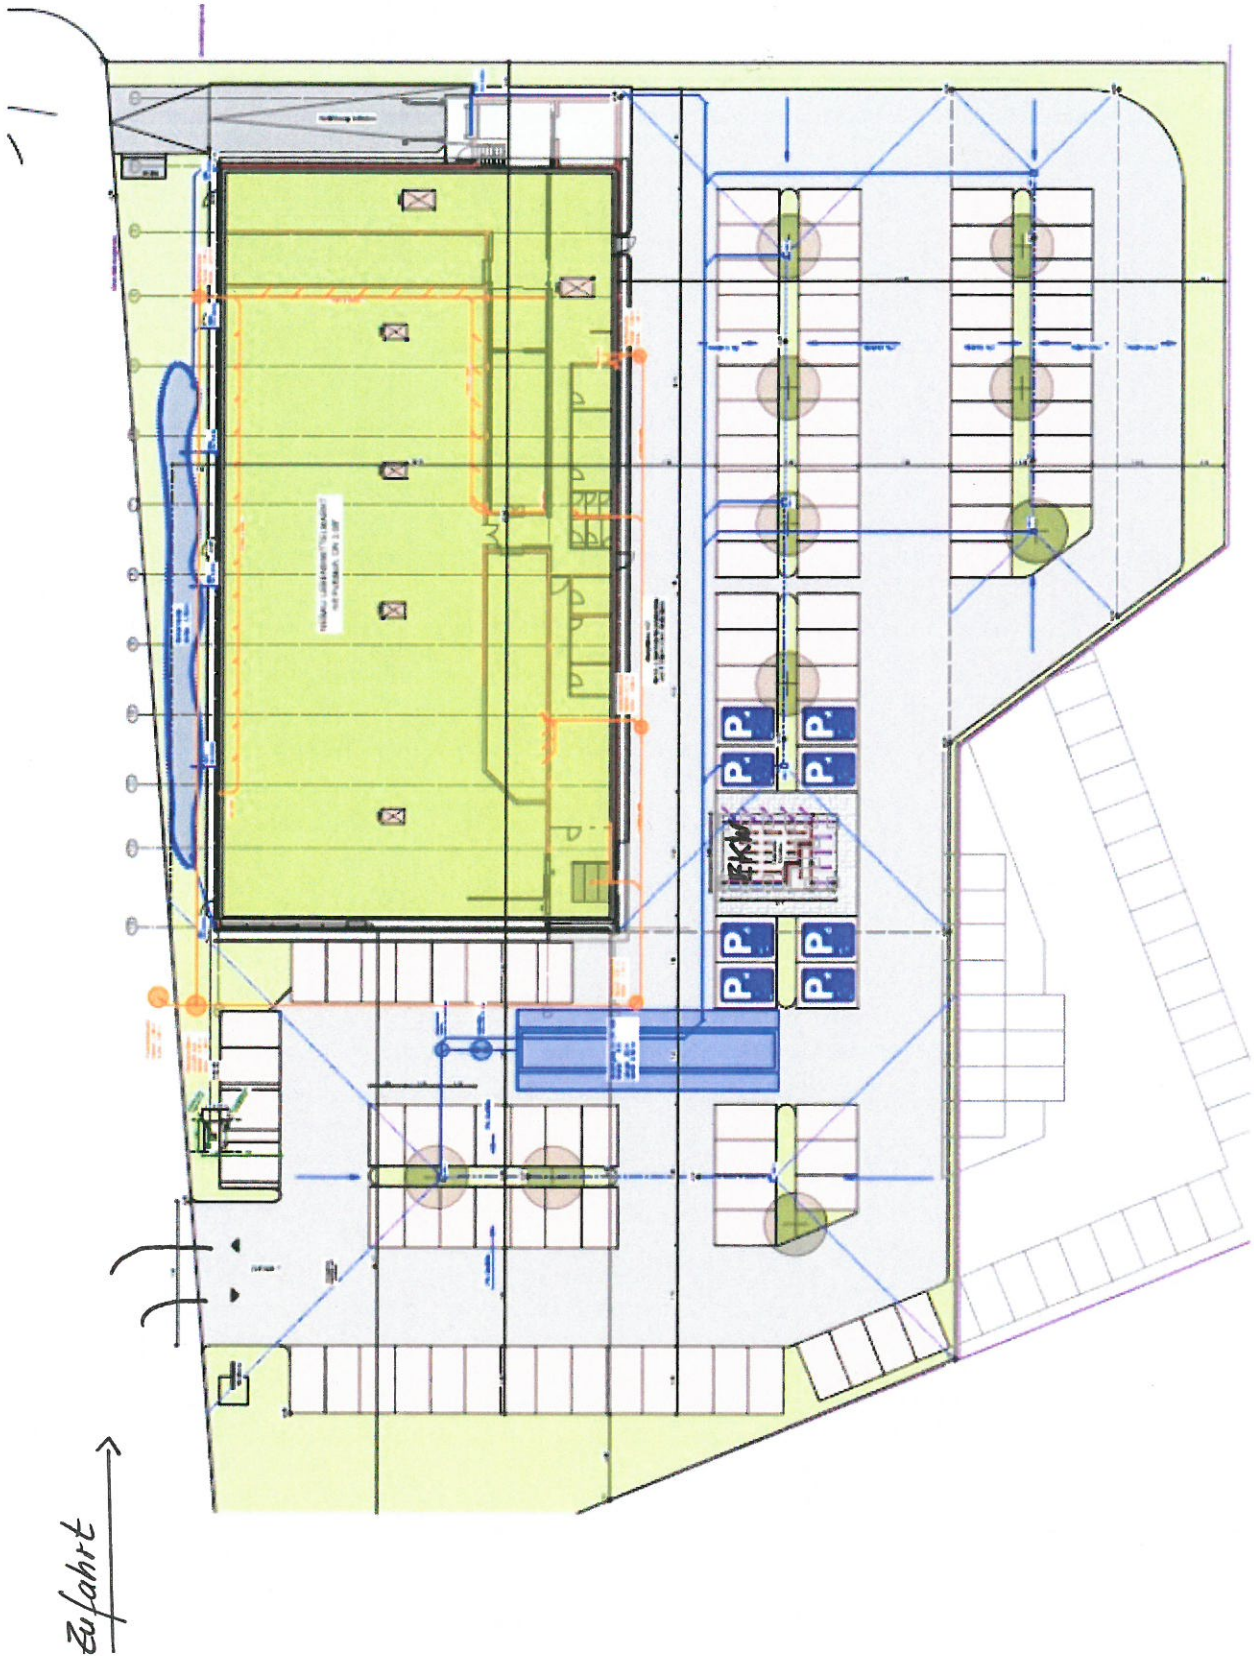

Aulendorfer Str.