
Anlage 1 zu Bauvoranfrage 3

Lageplan

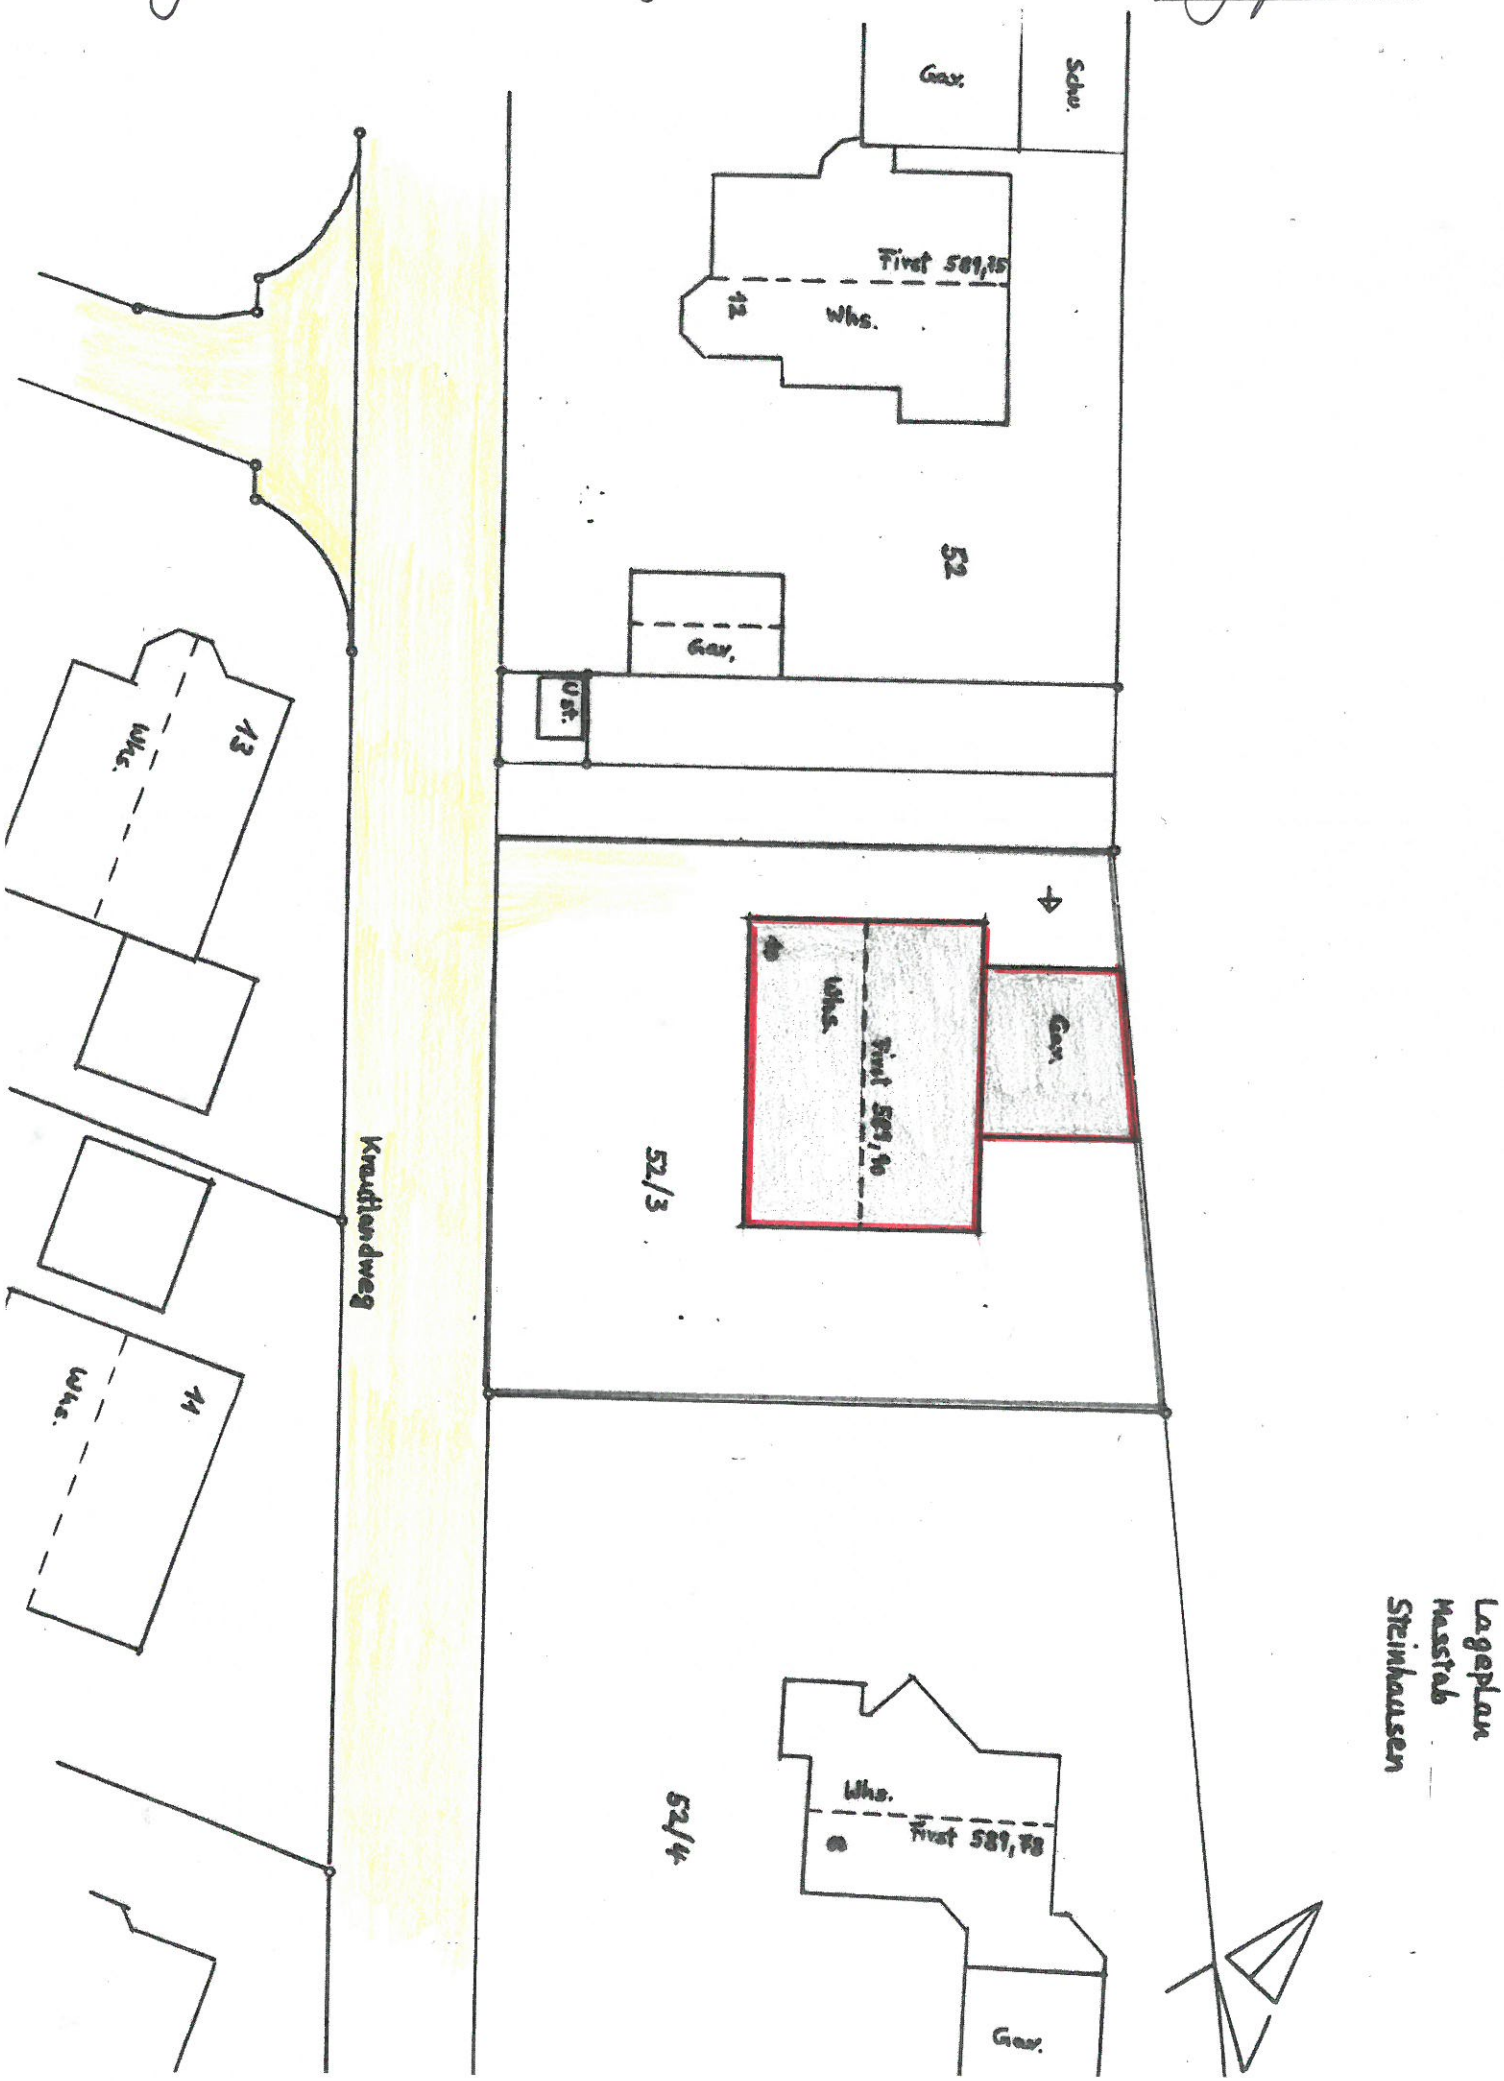

Lageplan
Maestab
Steinhausen