


Lageplan

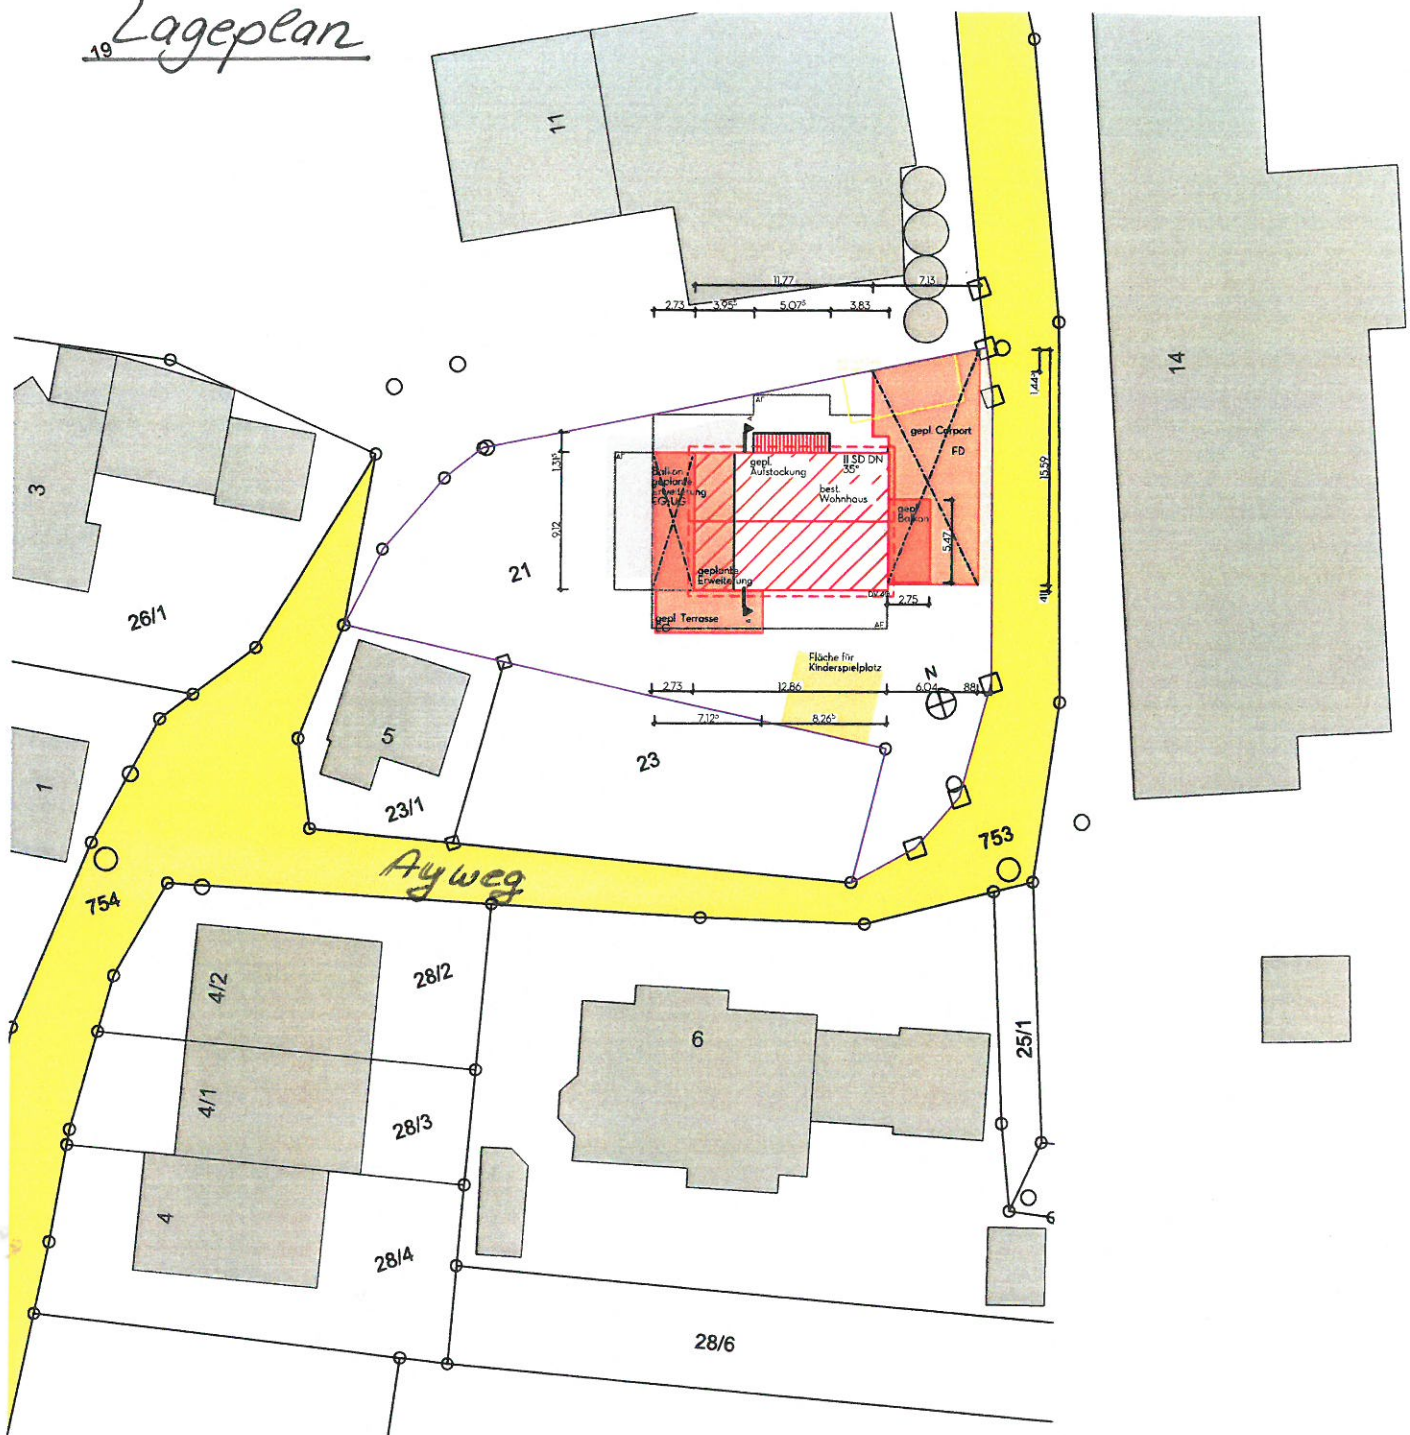

Anlage 1 zu
Bauantrag 5.