Anlage 1 zu Bauantrag 1.
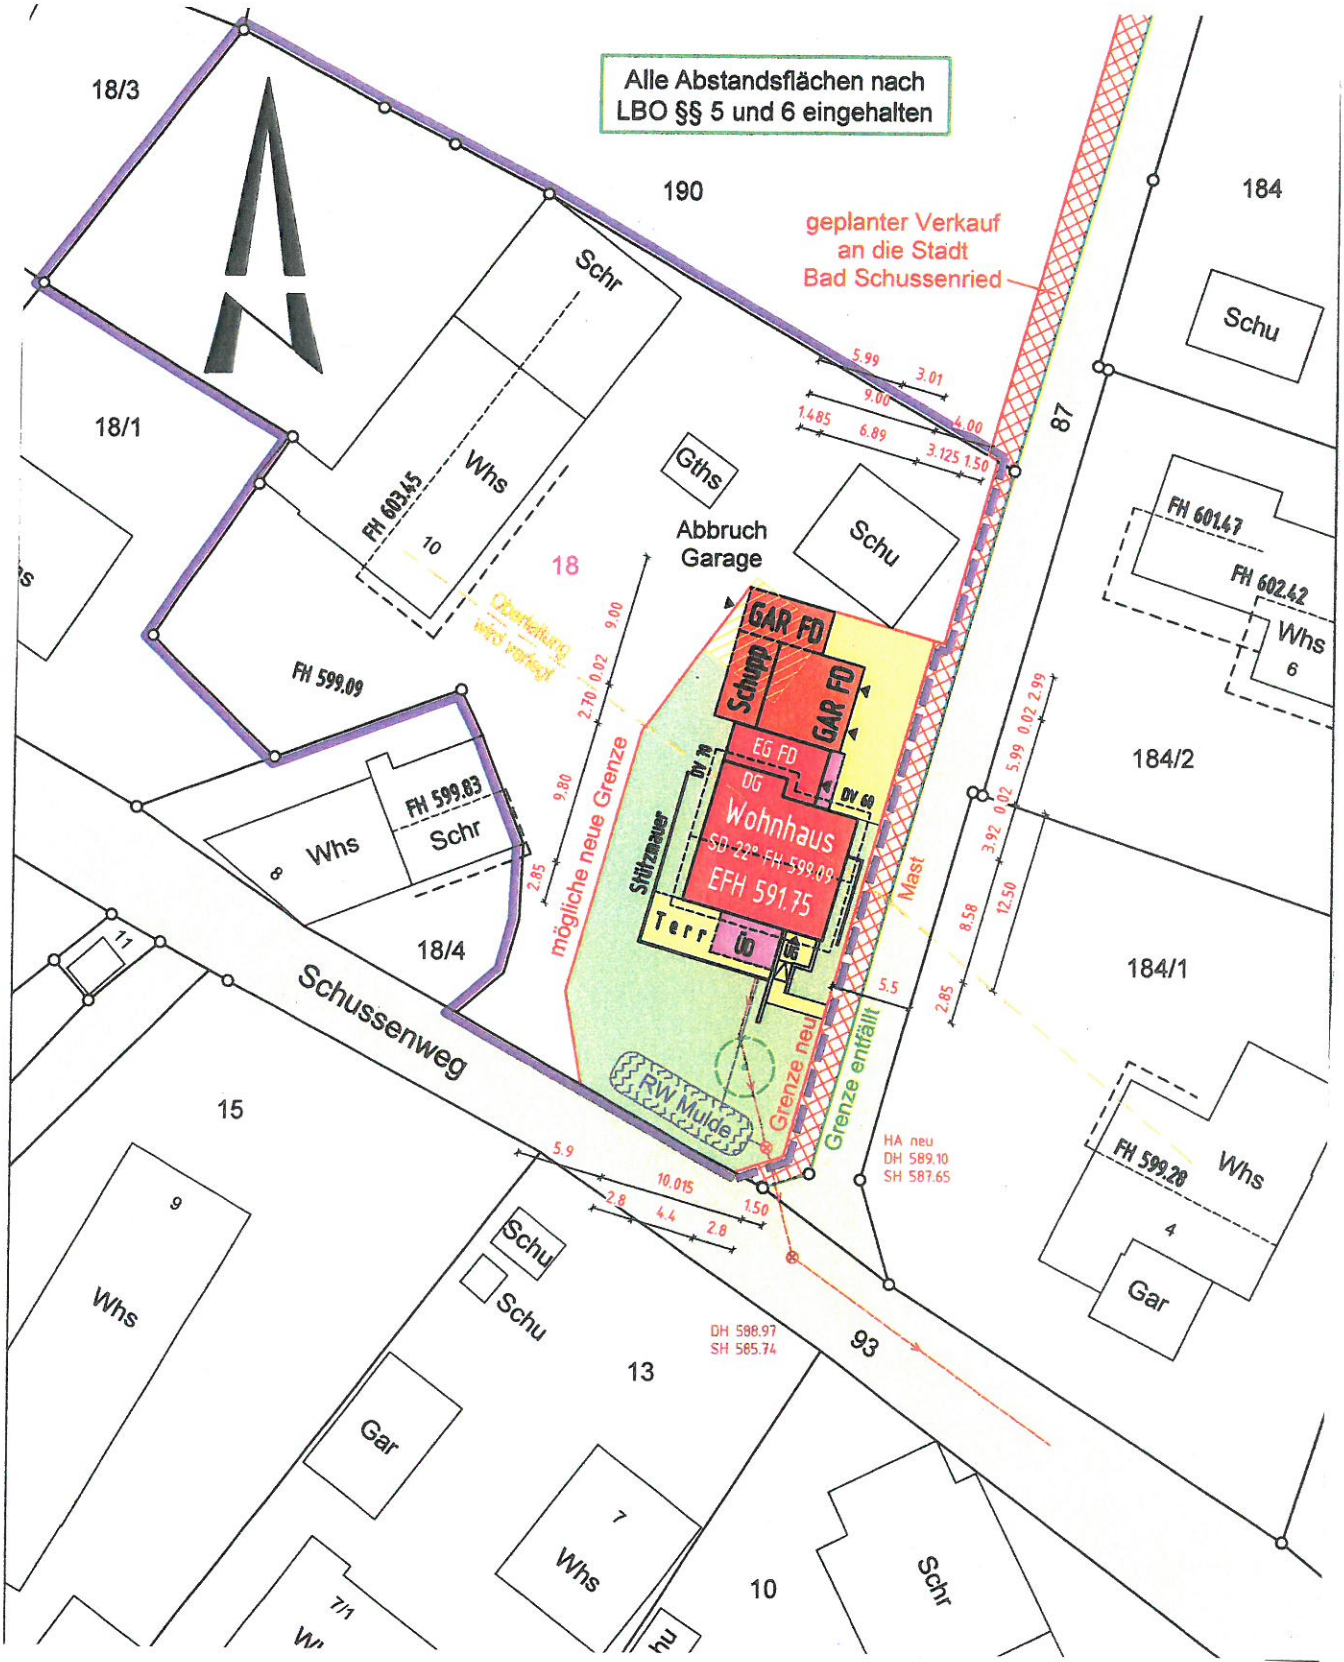
Lageplan