


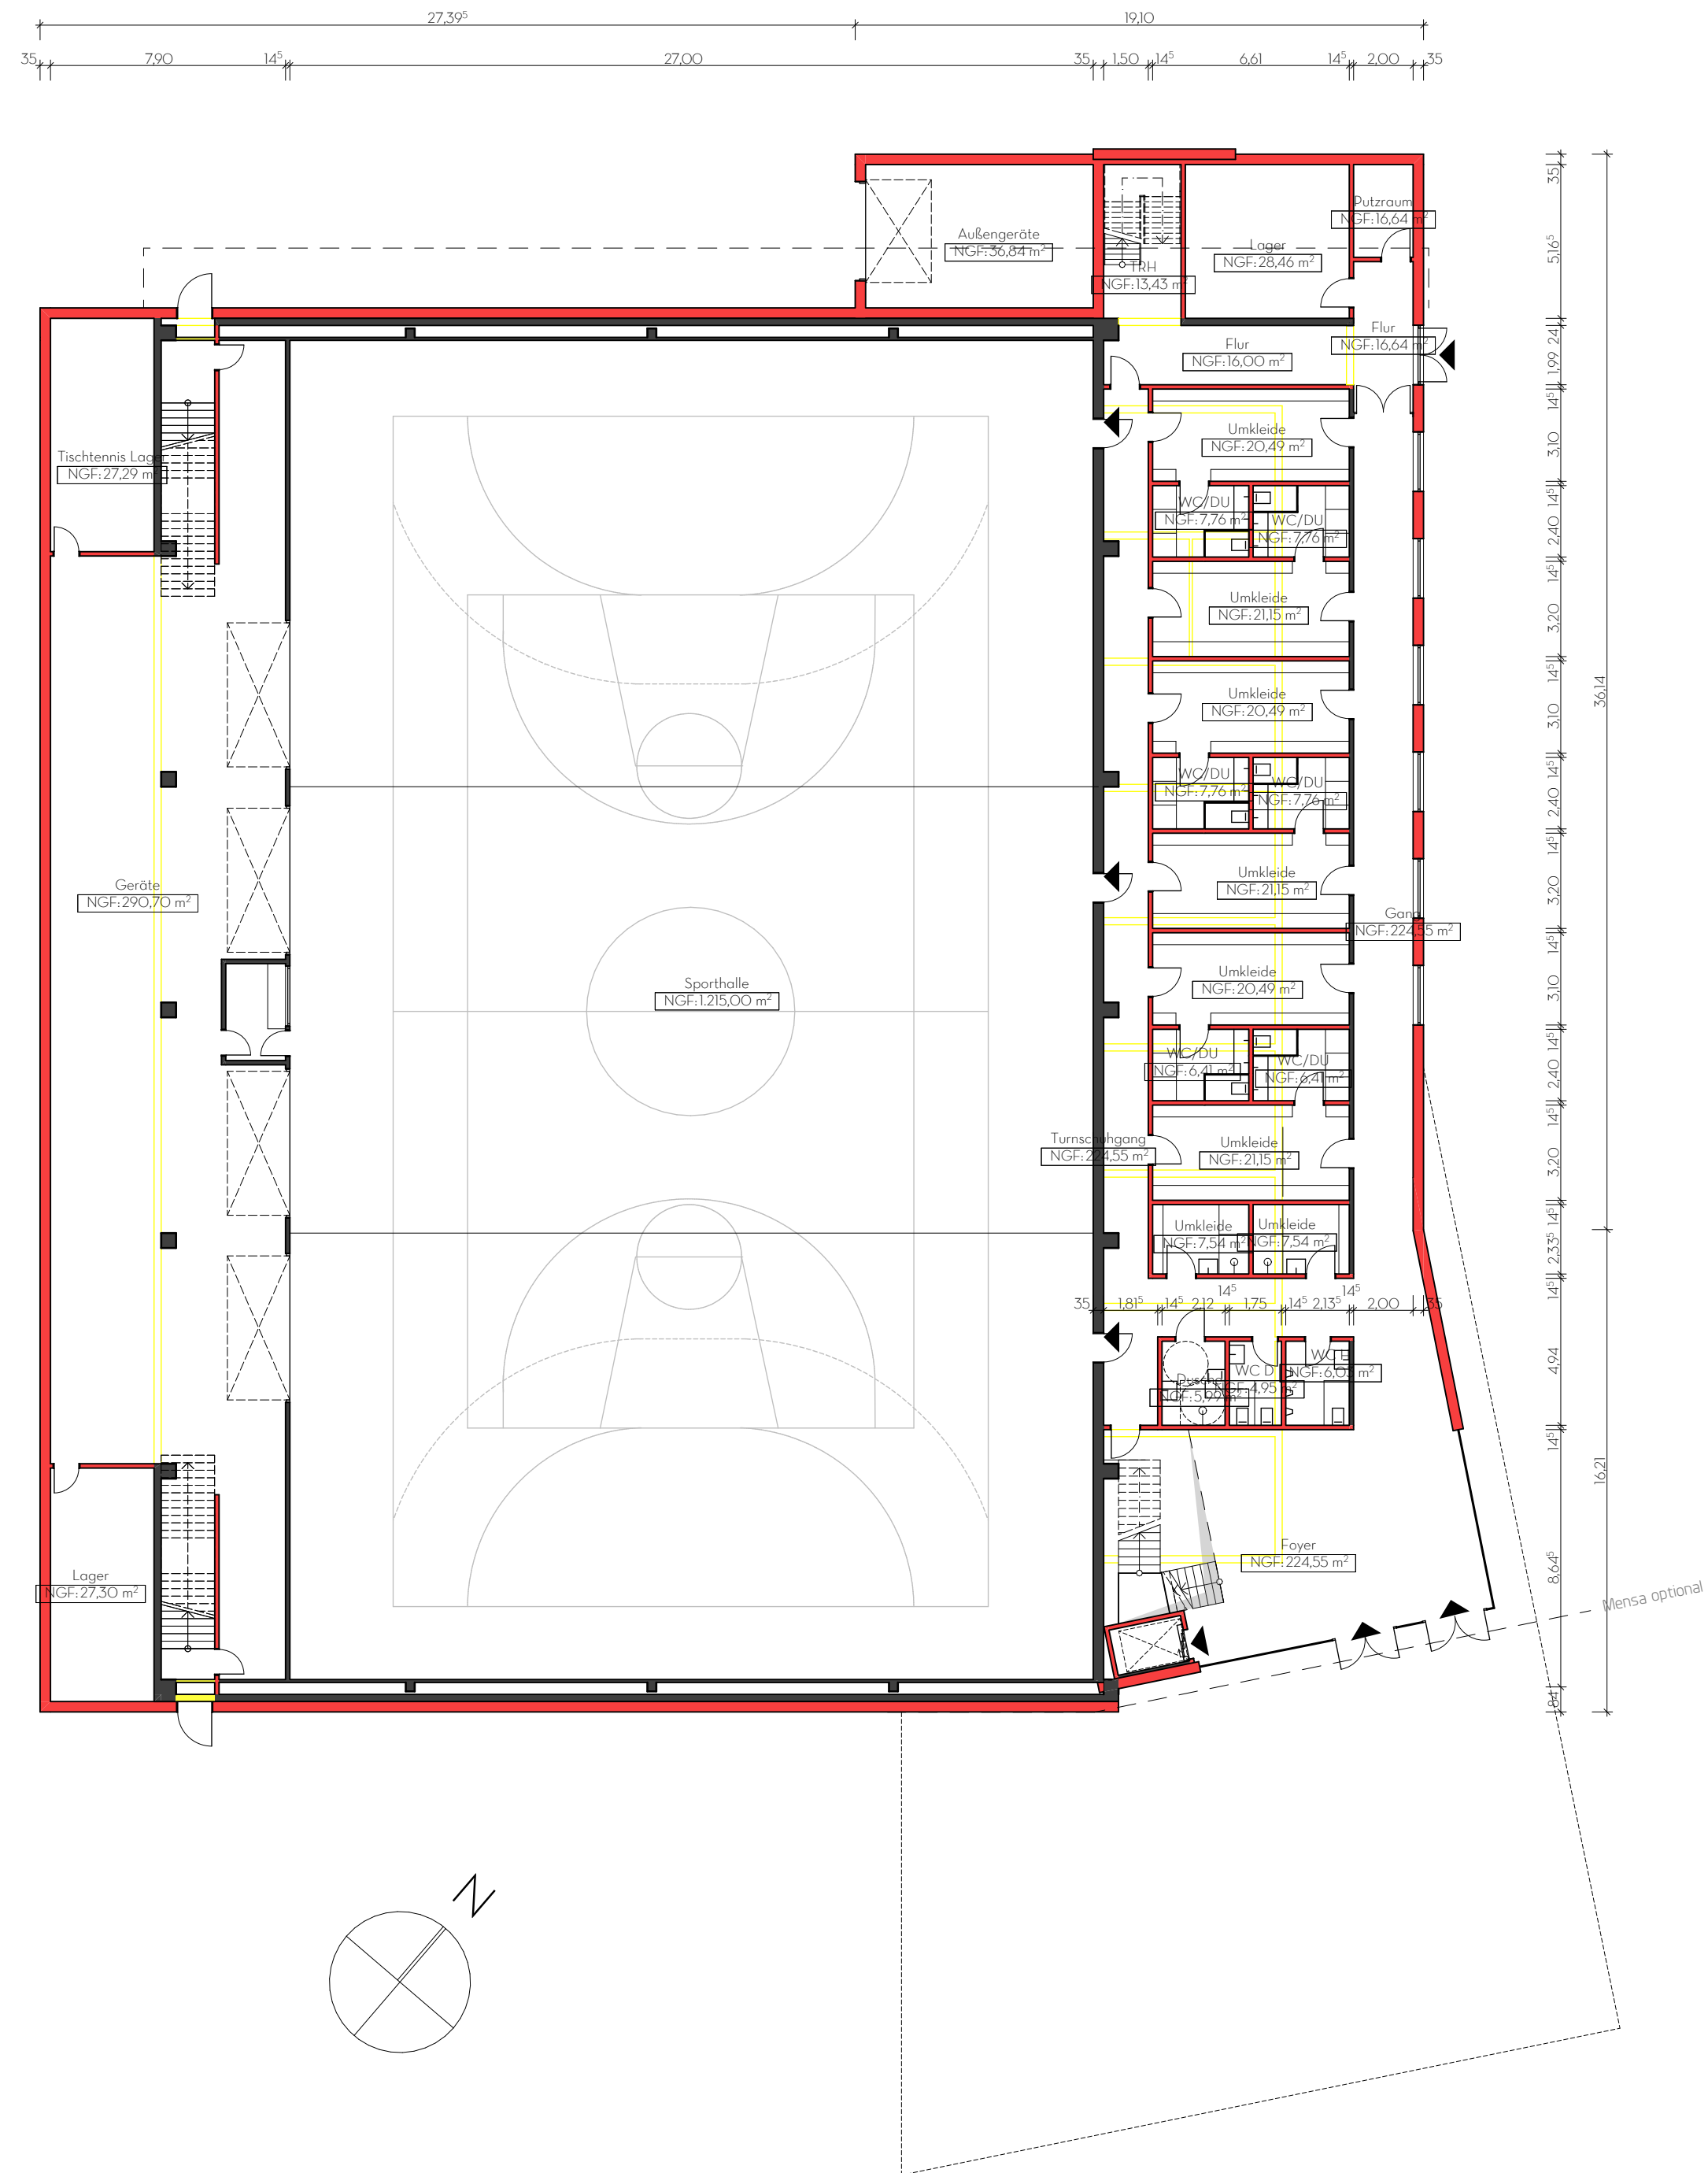

ENTWURF

PROJEKT
Sanierung Sporthalle

Flst.Nr. 383/1
Drümmelbergstraße 22
88427 Bad Schussenried

Planstand: 02.03.2021 | DIN A2
Massstab: 1:200

BAUHERRSCHAFT
Stadtverwaltung
Bad Schussenried
Wilhelm-Schussen-Straße 36
88427 Bad Schussenried

PLANVERFASSER
Jochen Frank
Sägmühlweg 9
88427 Bad Schussenried
07583/40000