




Ansicht Süd-Ost

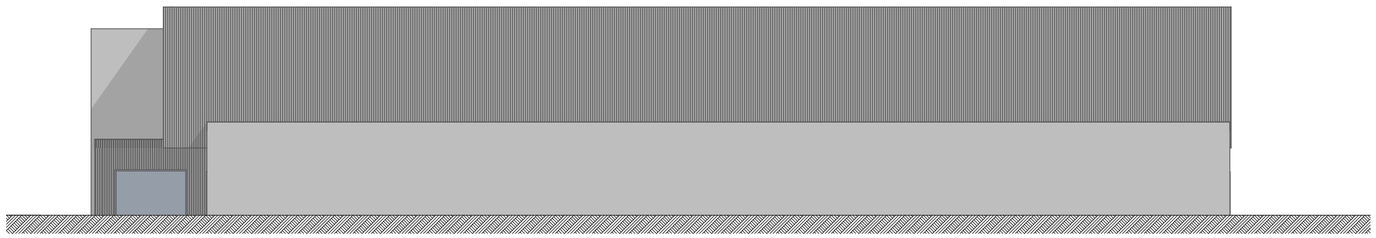

Ansicht Süd-West

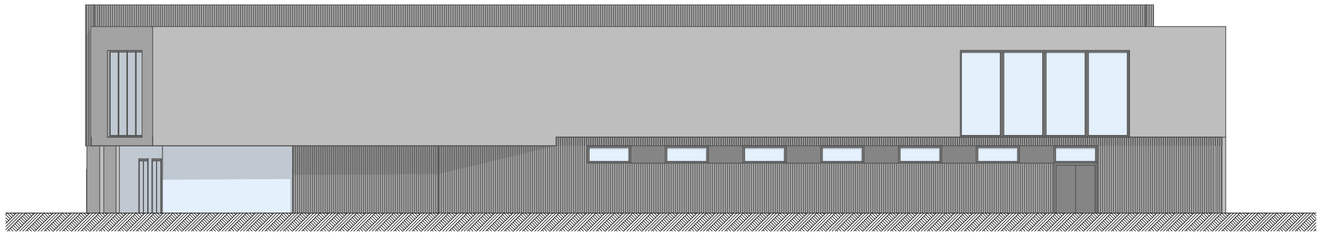

Ansicht Nord-Ost

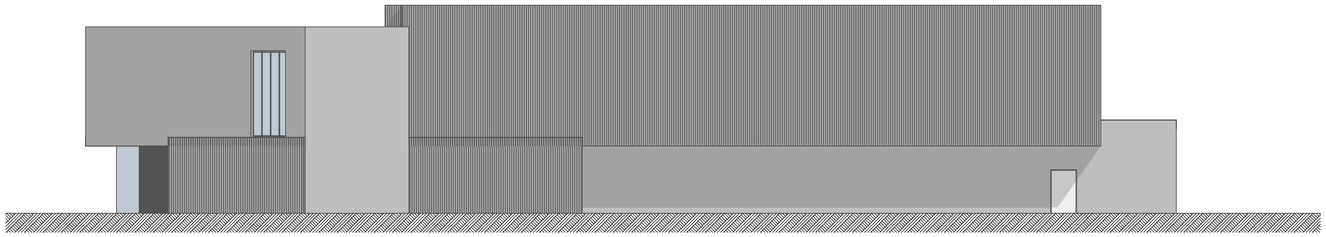

Ansicht Nord-West

proSporthalle
Bad Schussenried

ENTWURF

PROJEKT

Sanierung Sporthalle

Flst.Nr. 383/1
Drümmelbergstraße 22
88427 Bad Schussenried

Planstand: 02.03.2021 | DIN A2
Massstab: 1:200

BAUHERRSCHAFT

Stadtverwaltung
Bad Schussenried
Wilhelm-Schussen-Straße 36
88427 Bad Schussenried

PLANVERFASSER

Jochen Frank
Sägmühlweg 9
88427 Bad Schussenried
07583/40000