


Anlage 1 zu Bauvoranfrage 8.

Landkreis: Biberach
Gemeinde: Bad Schussenried
Gemarkung: Otterswang

NORD

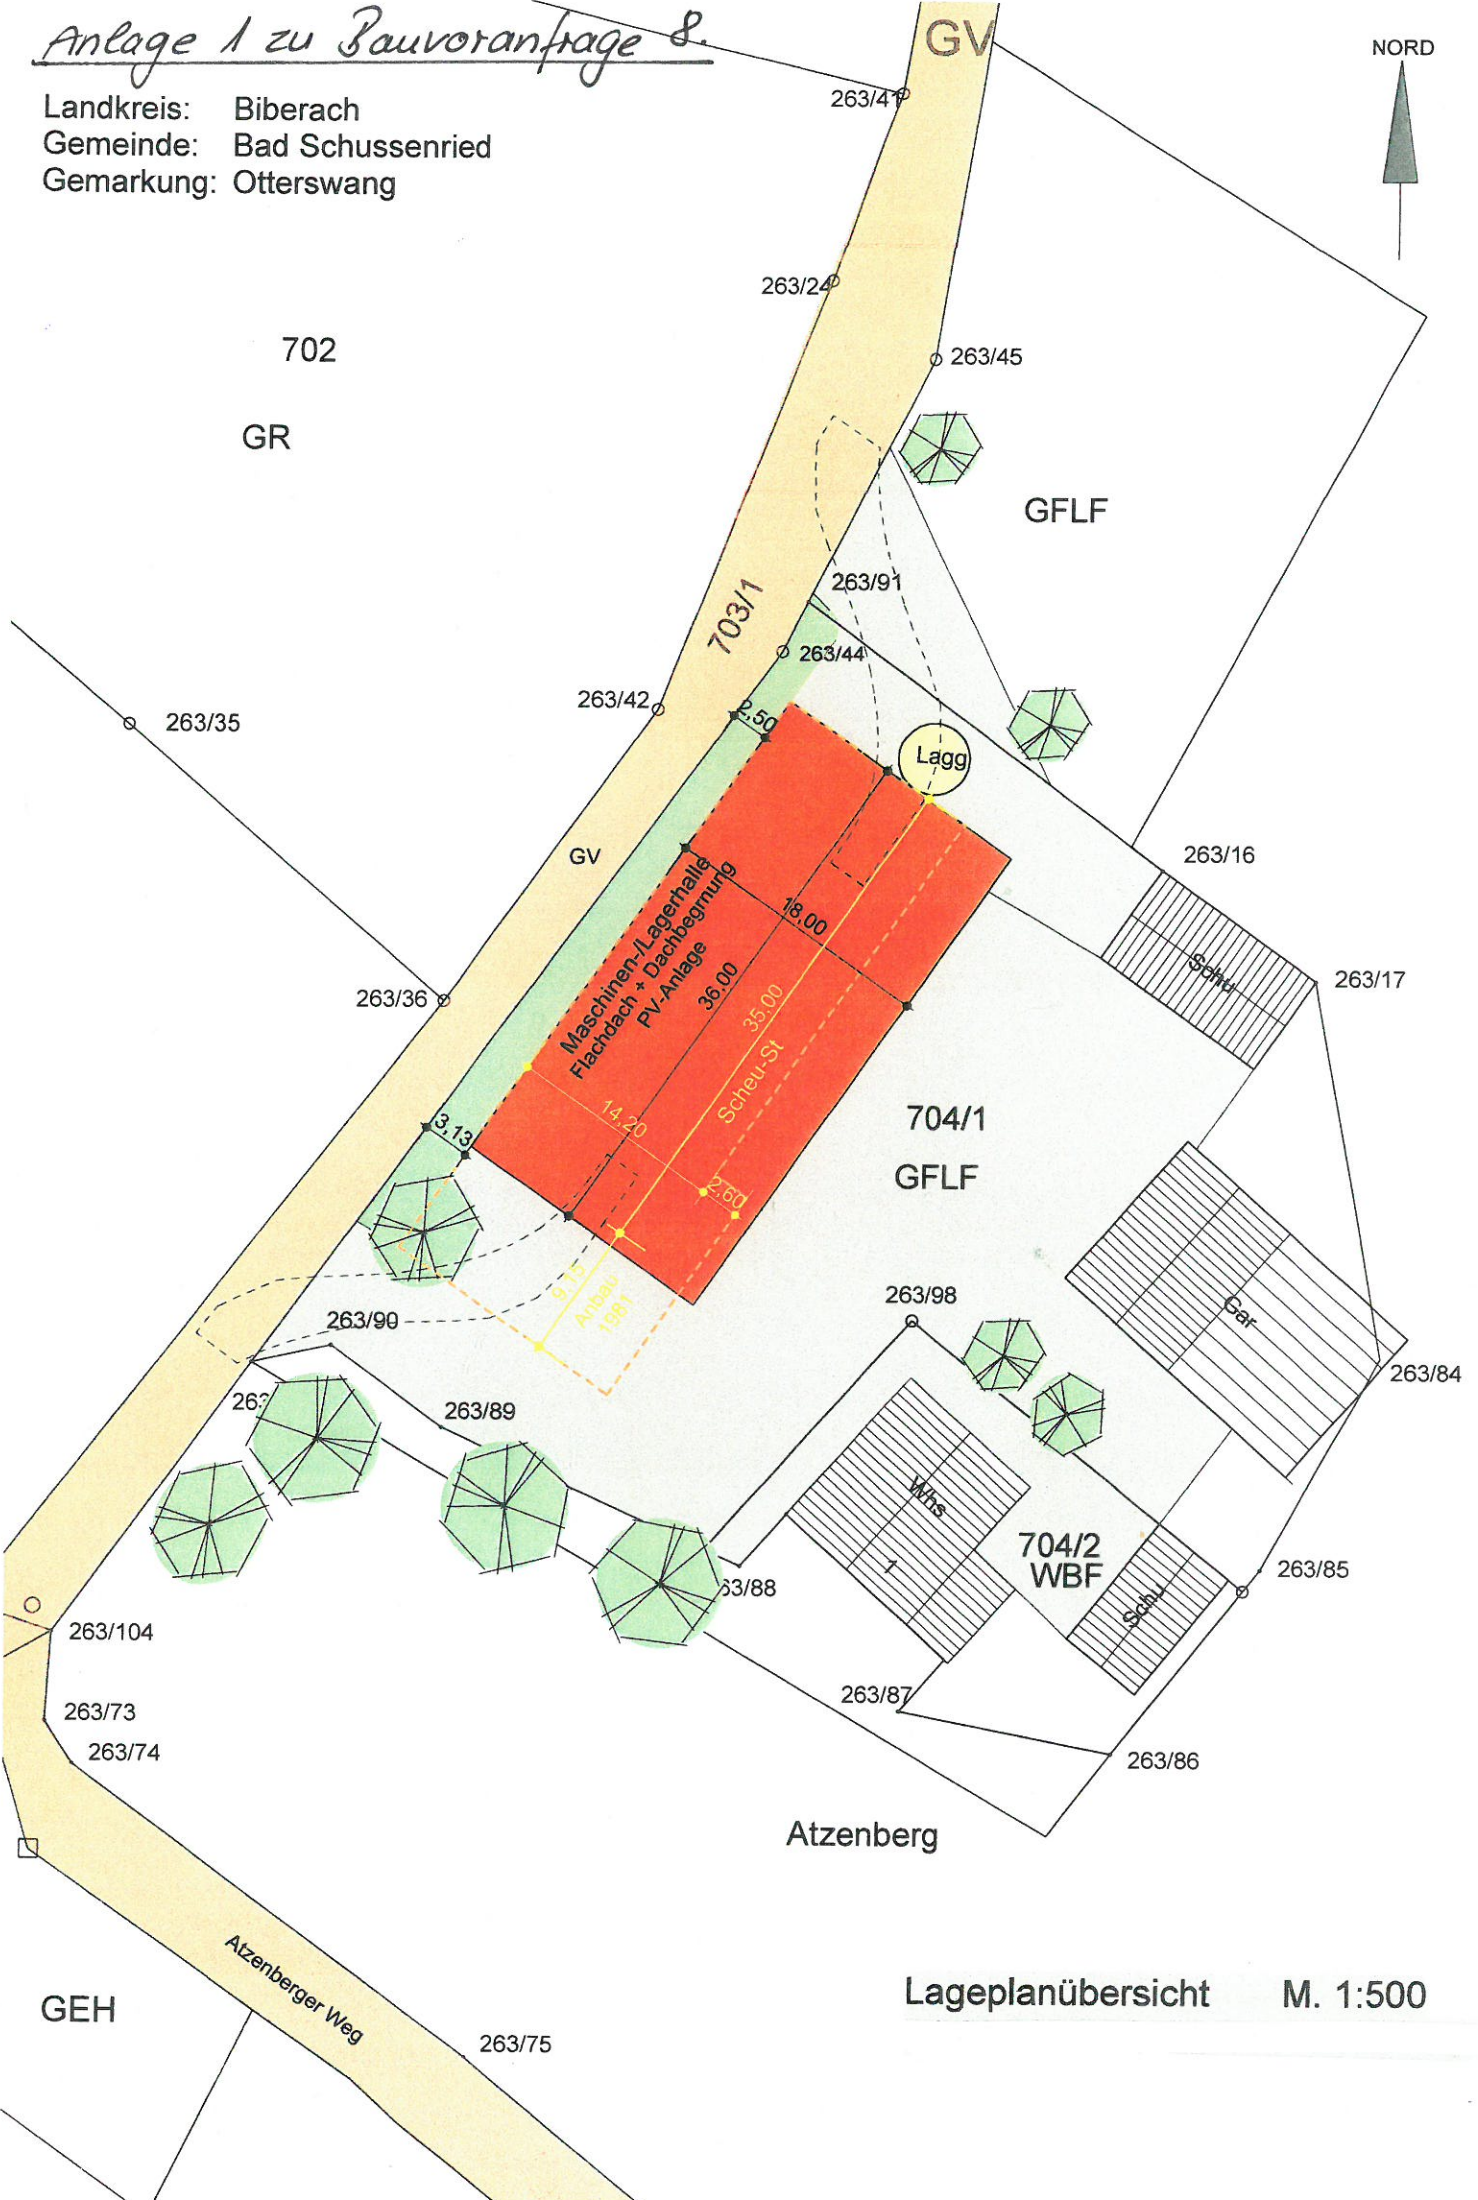

Lageplanübersicht M. 1:500