


# Anlage 1 zu Bauvoranfrage 5.

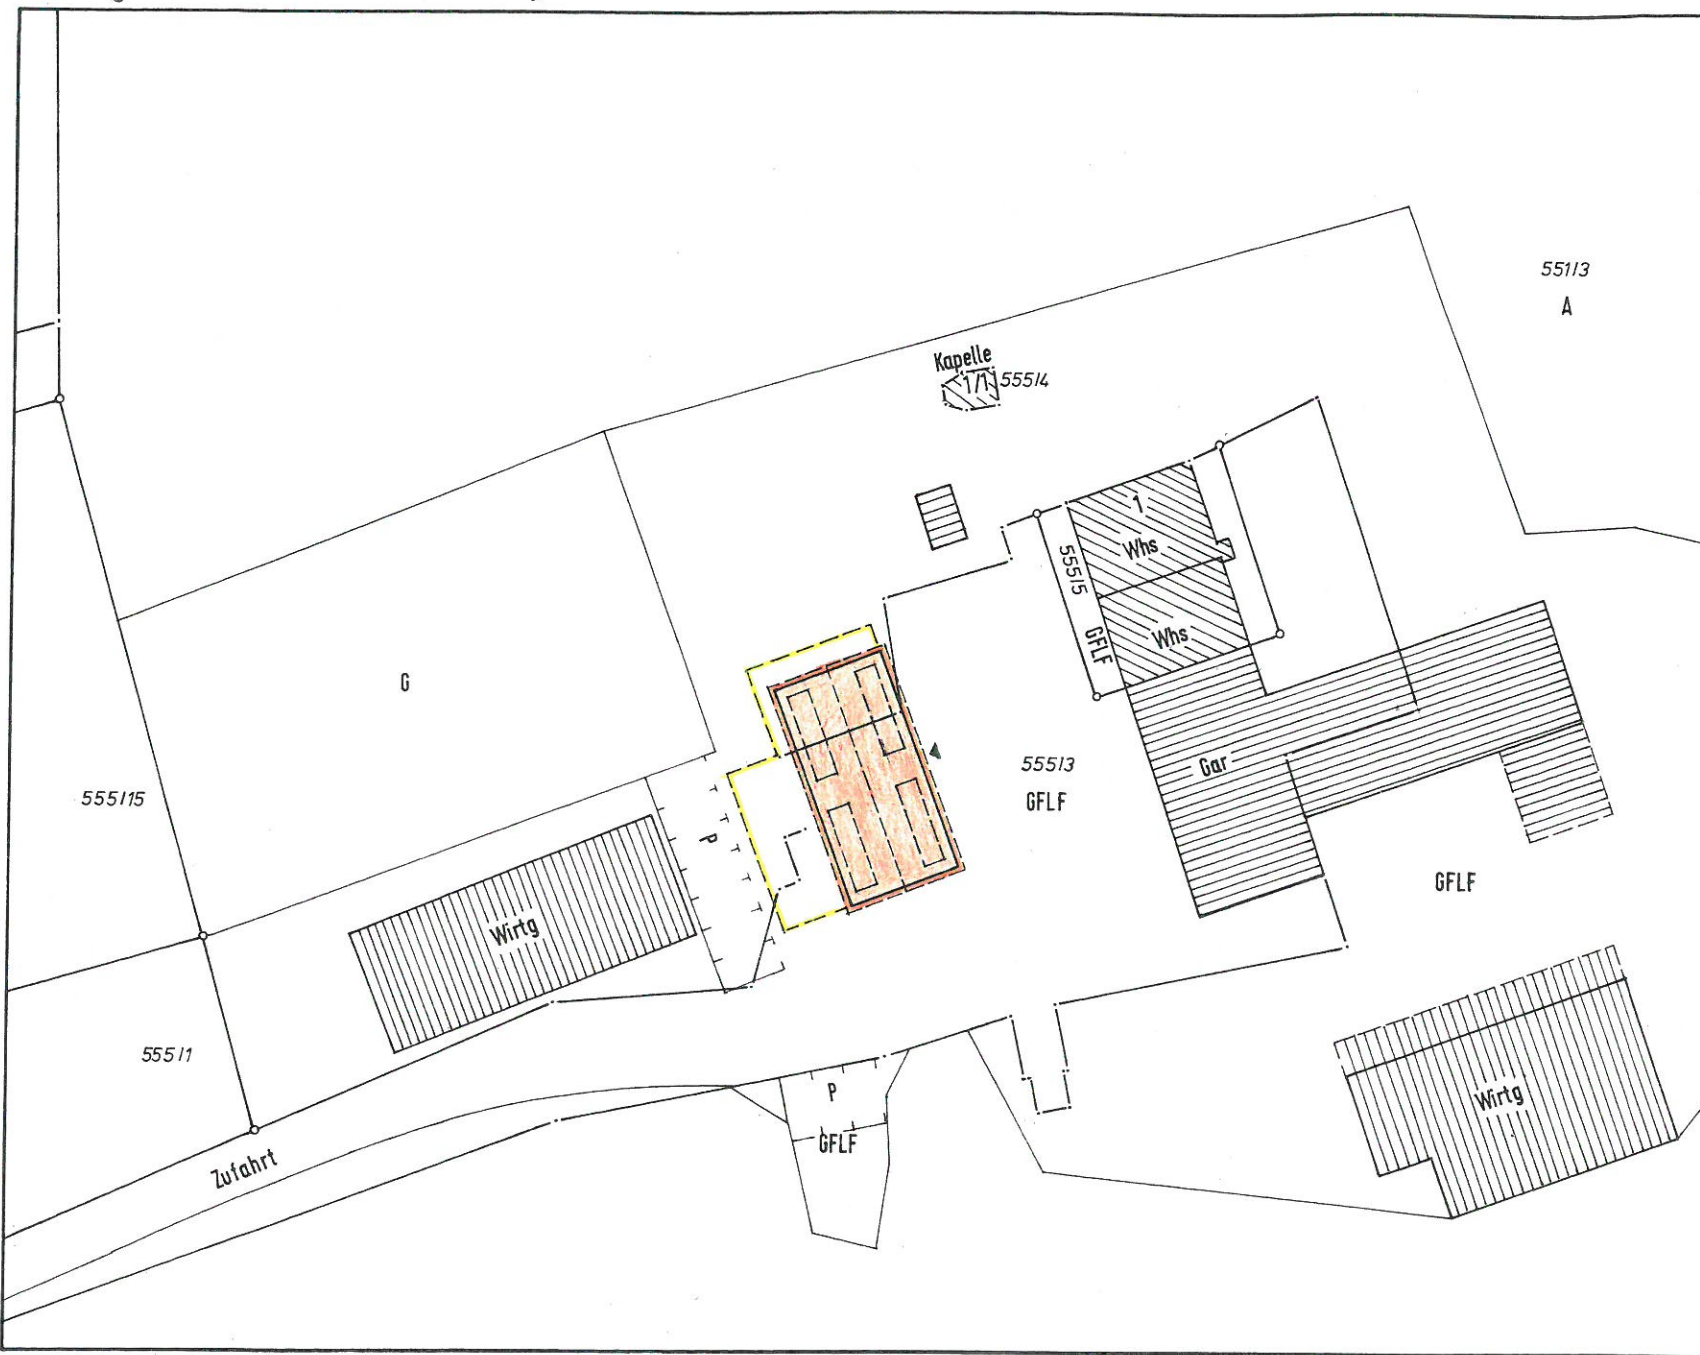

## Lageplan

(zeichnerischer Teil zum Bauvorbescheid)

Landkreis : Biberach  
Gemeinde : Bad Schussenried  
Gemarkung : Schussenried



Bauvoranfrage MFH Sennhof  
Bad Schussenried  
Sennhof 1

Auszug aus dem Liegenschaftskataster  
und Einzeichnungen nach § 4 BauvorlVO

Bauherr : Datum/Unterschrift:

Planverfasser : Datum/Unterschrift: