Anlage 1 zu Bauantrag 6.
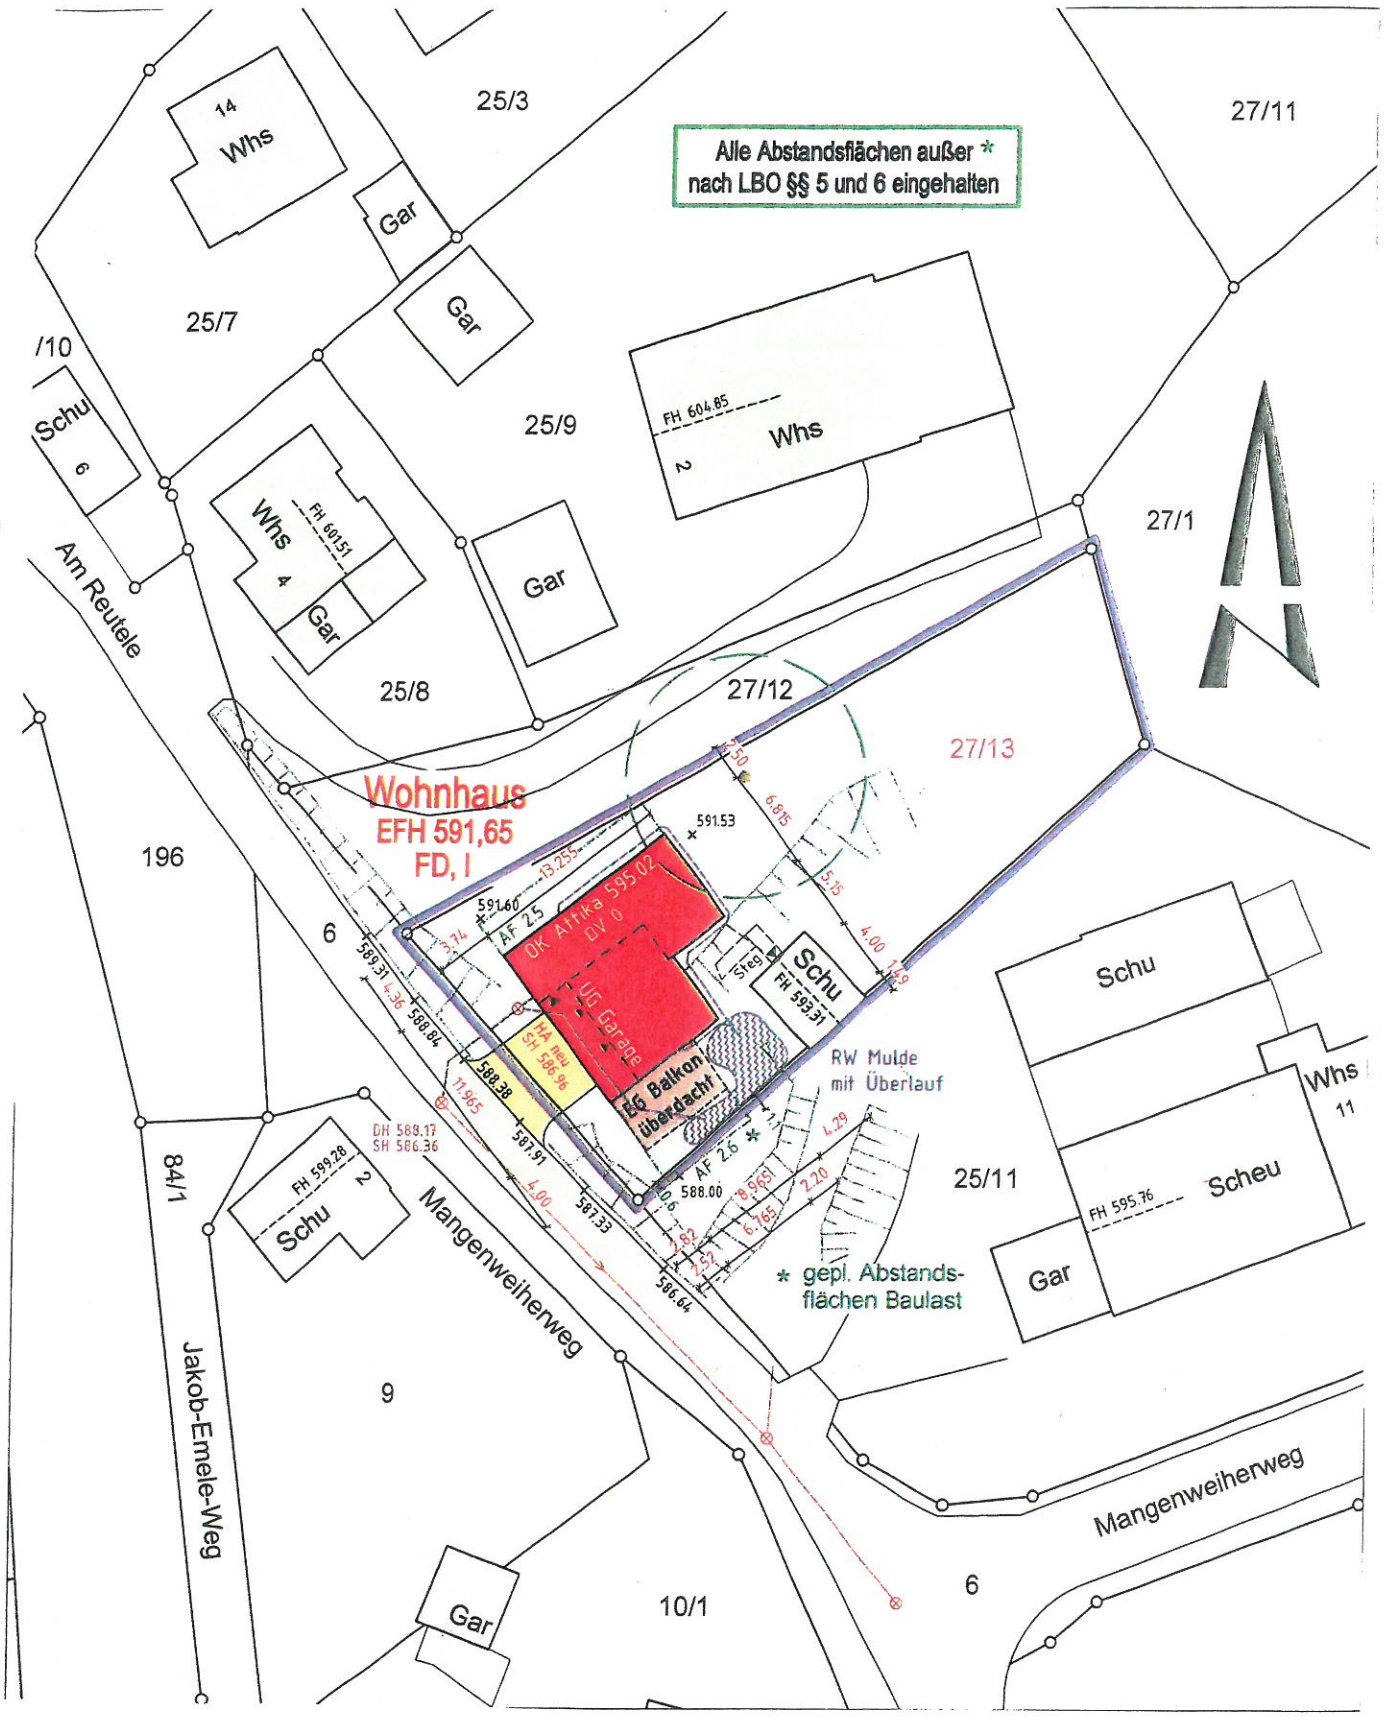
Lageplan