Anlage 2 zu Bauantrag 2.

Landkreis: Biberach
Gemeinde: Bad Schussenried
Gemarkung: Schussenried
Ortsteil:
Bebauungsplan: „Einbeziehungssatzung Gebiet Zinken" (in Aufstellung)

LAGEPLAN
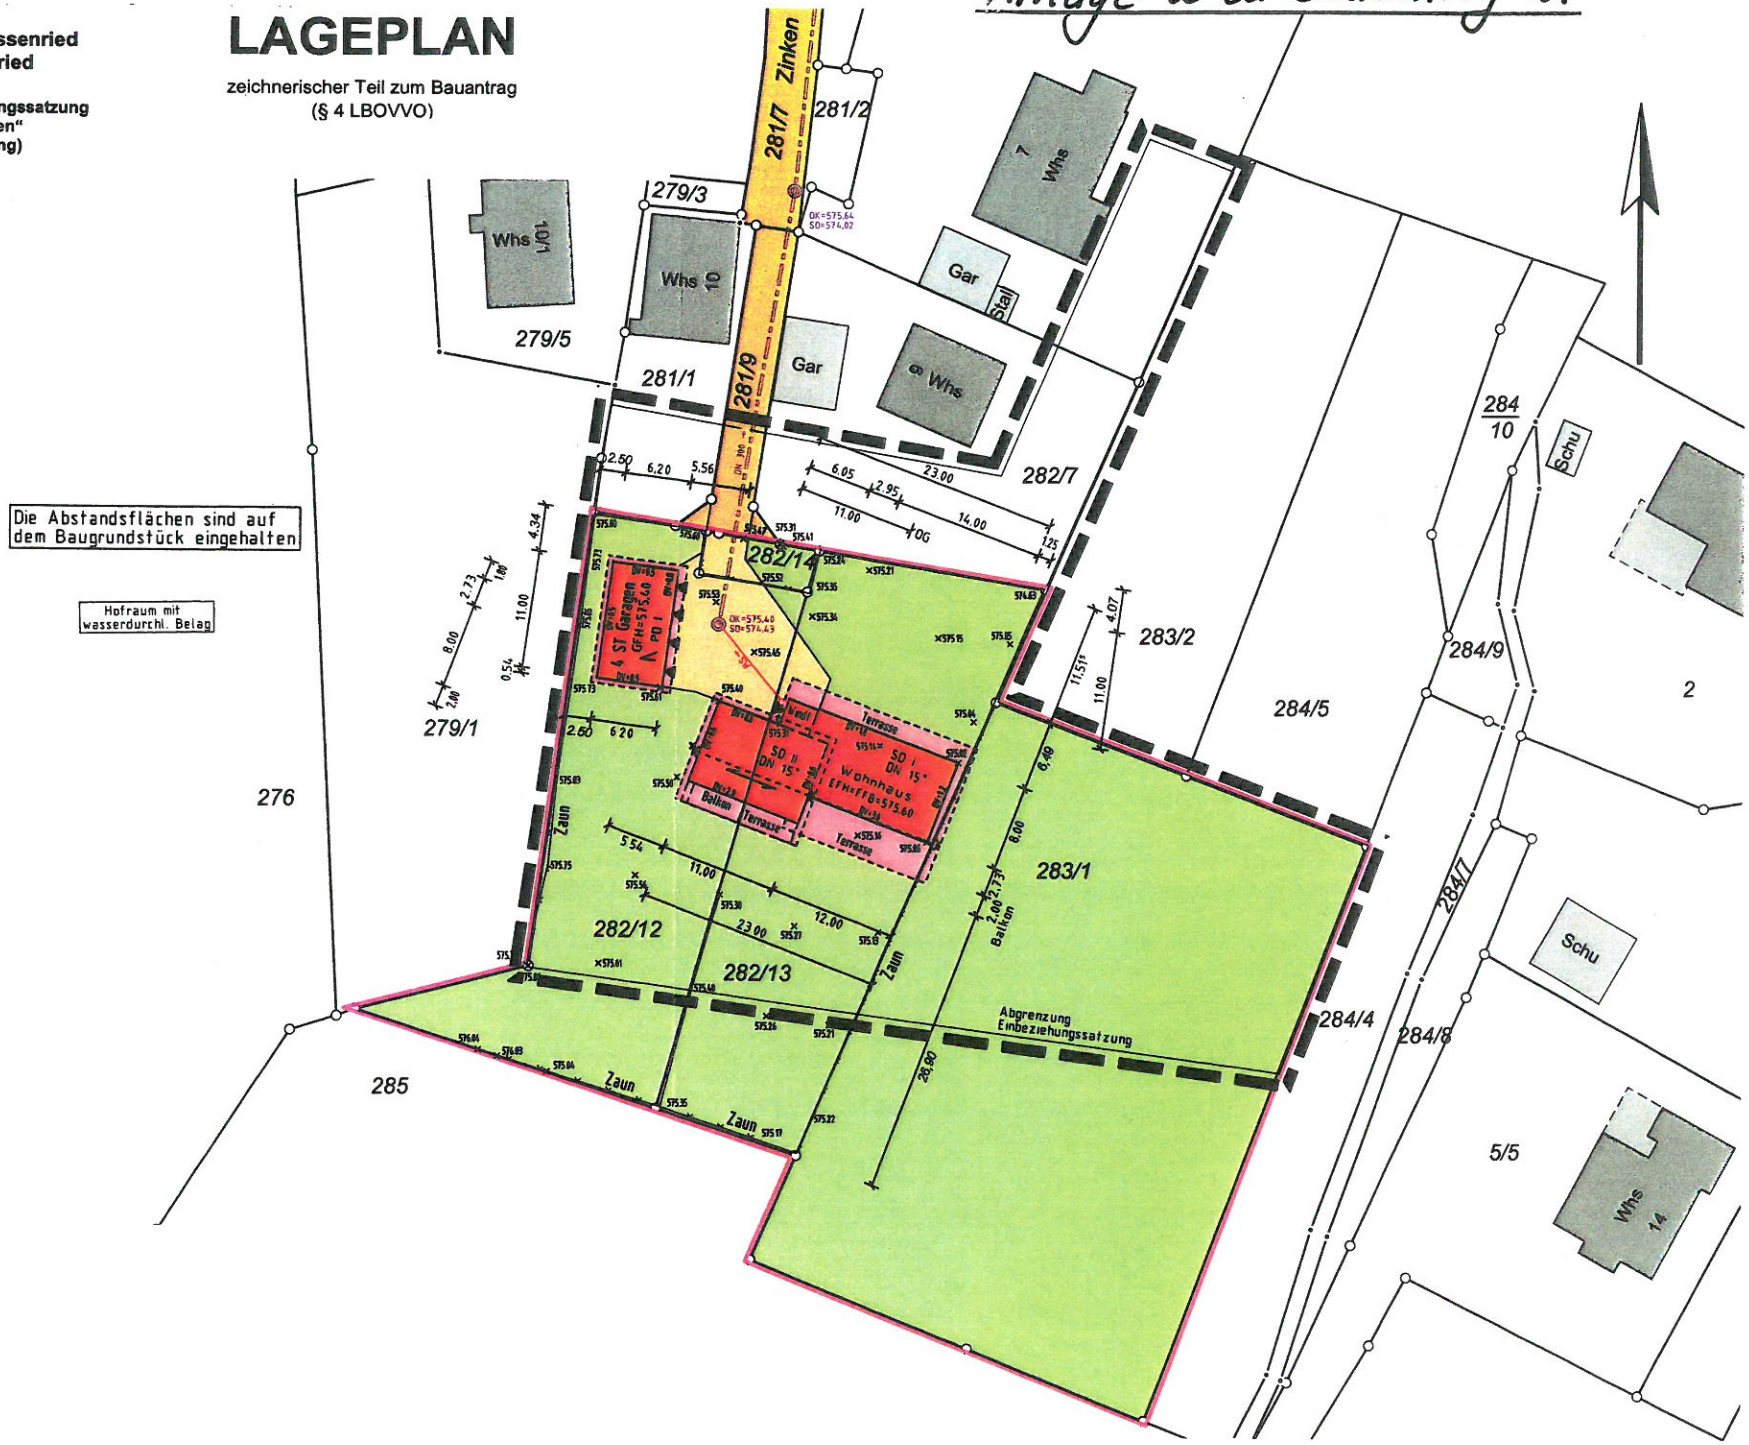
zeichnerischer Teil zum Bauantrag
(§ 4 LBOVVO)