


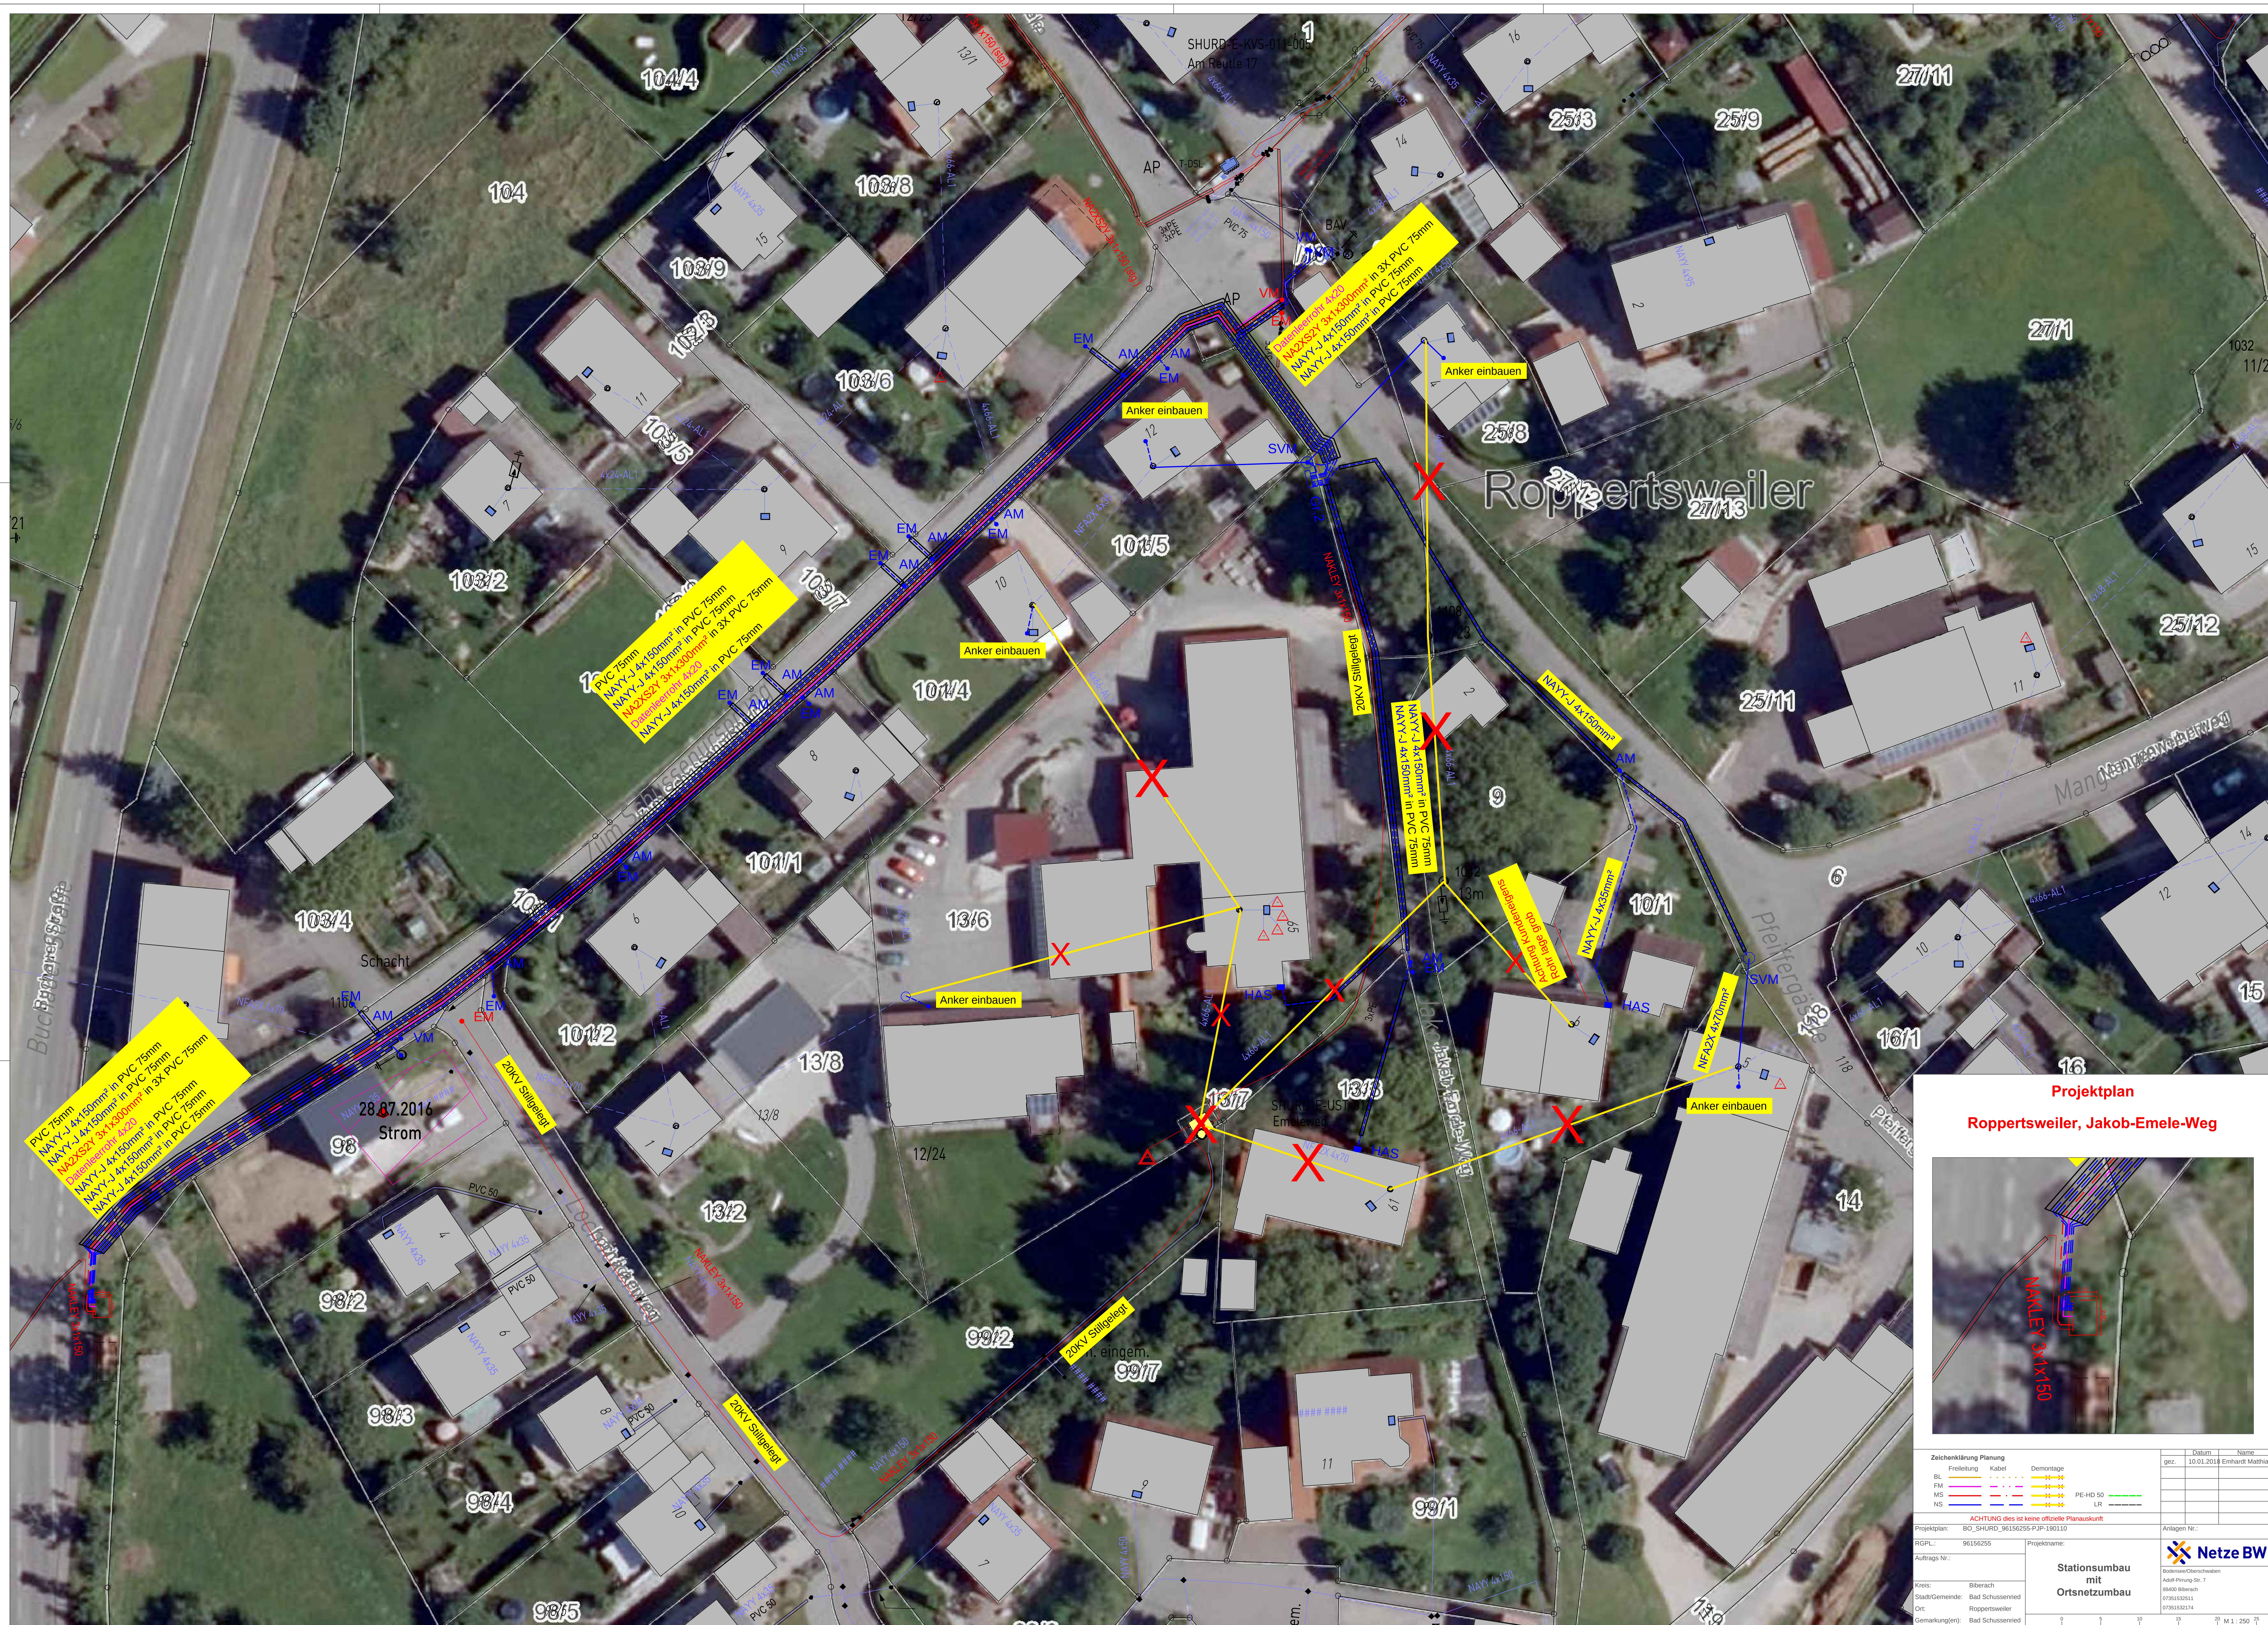

Projektplan

Roppertsweiler, Jakob-Emele-Weg



Zeichenklärung Planung		Datum	Name
Freileitung Kabel Demontage BL FM MS NS PE-HD 50 LR		gez.	10.01.18 Einhardt Matthias
ACHTUNG dies ist keine offizielle Planskizze!			
Projektplan: BO_SHURD_96156255-PJP-190110 RGPL.: 96156255 Auftrags Nr.: Kreis: Biberach Stadt/Gemeinde: Bad Schussenried Ort: Roppertsweiler Gemarkung(en): Bad Schussenried		Anlagen Nr.:  Bodenvermögensheft AdNr. Planung Gr.: 7 88400 Biberach 075351535114 075351532114	
			