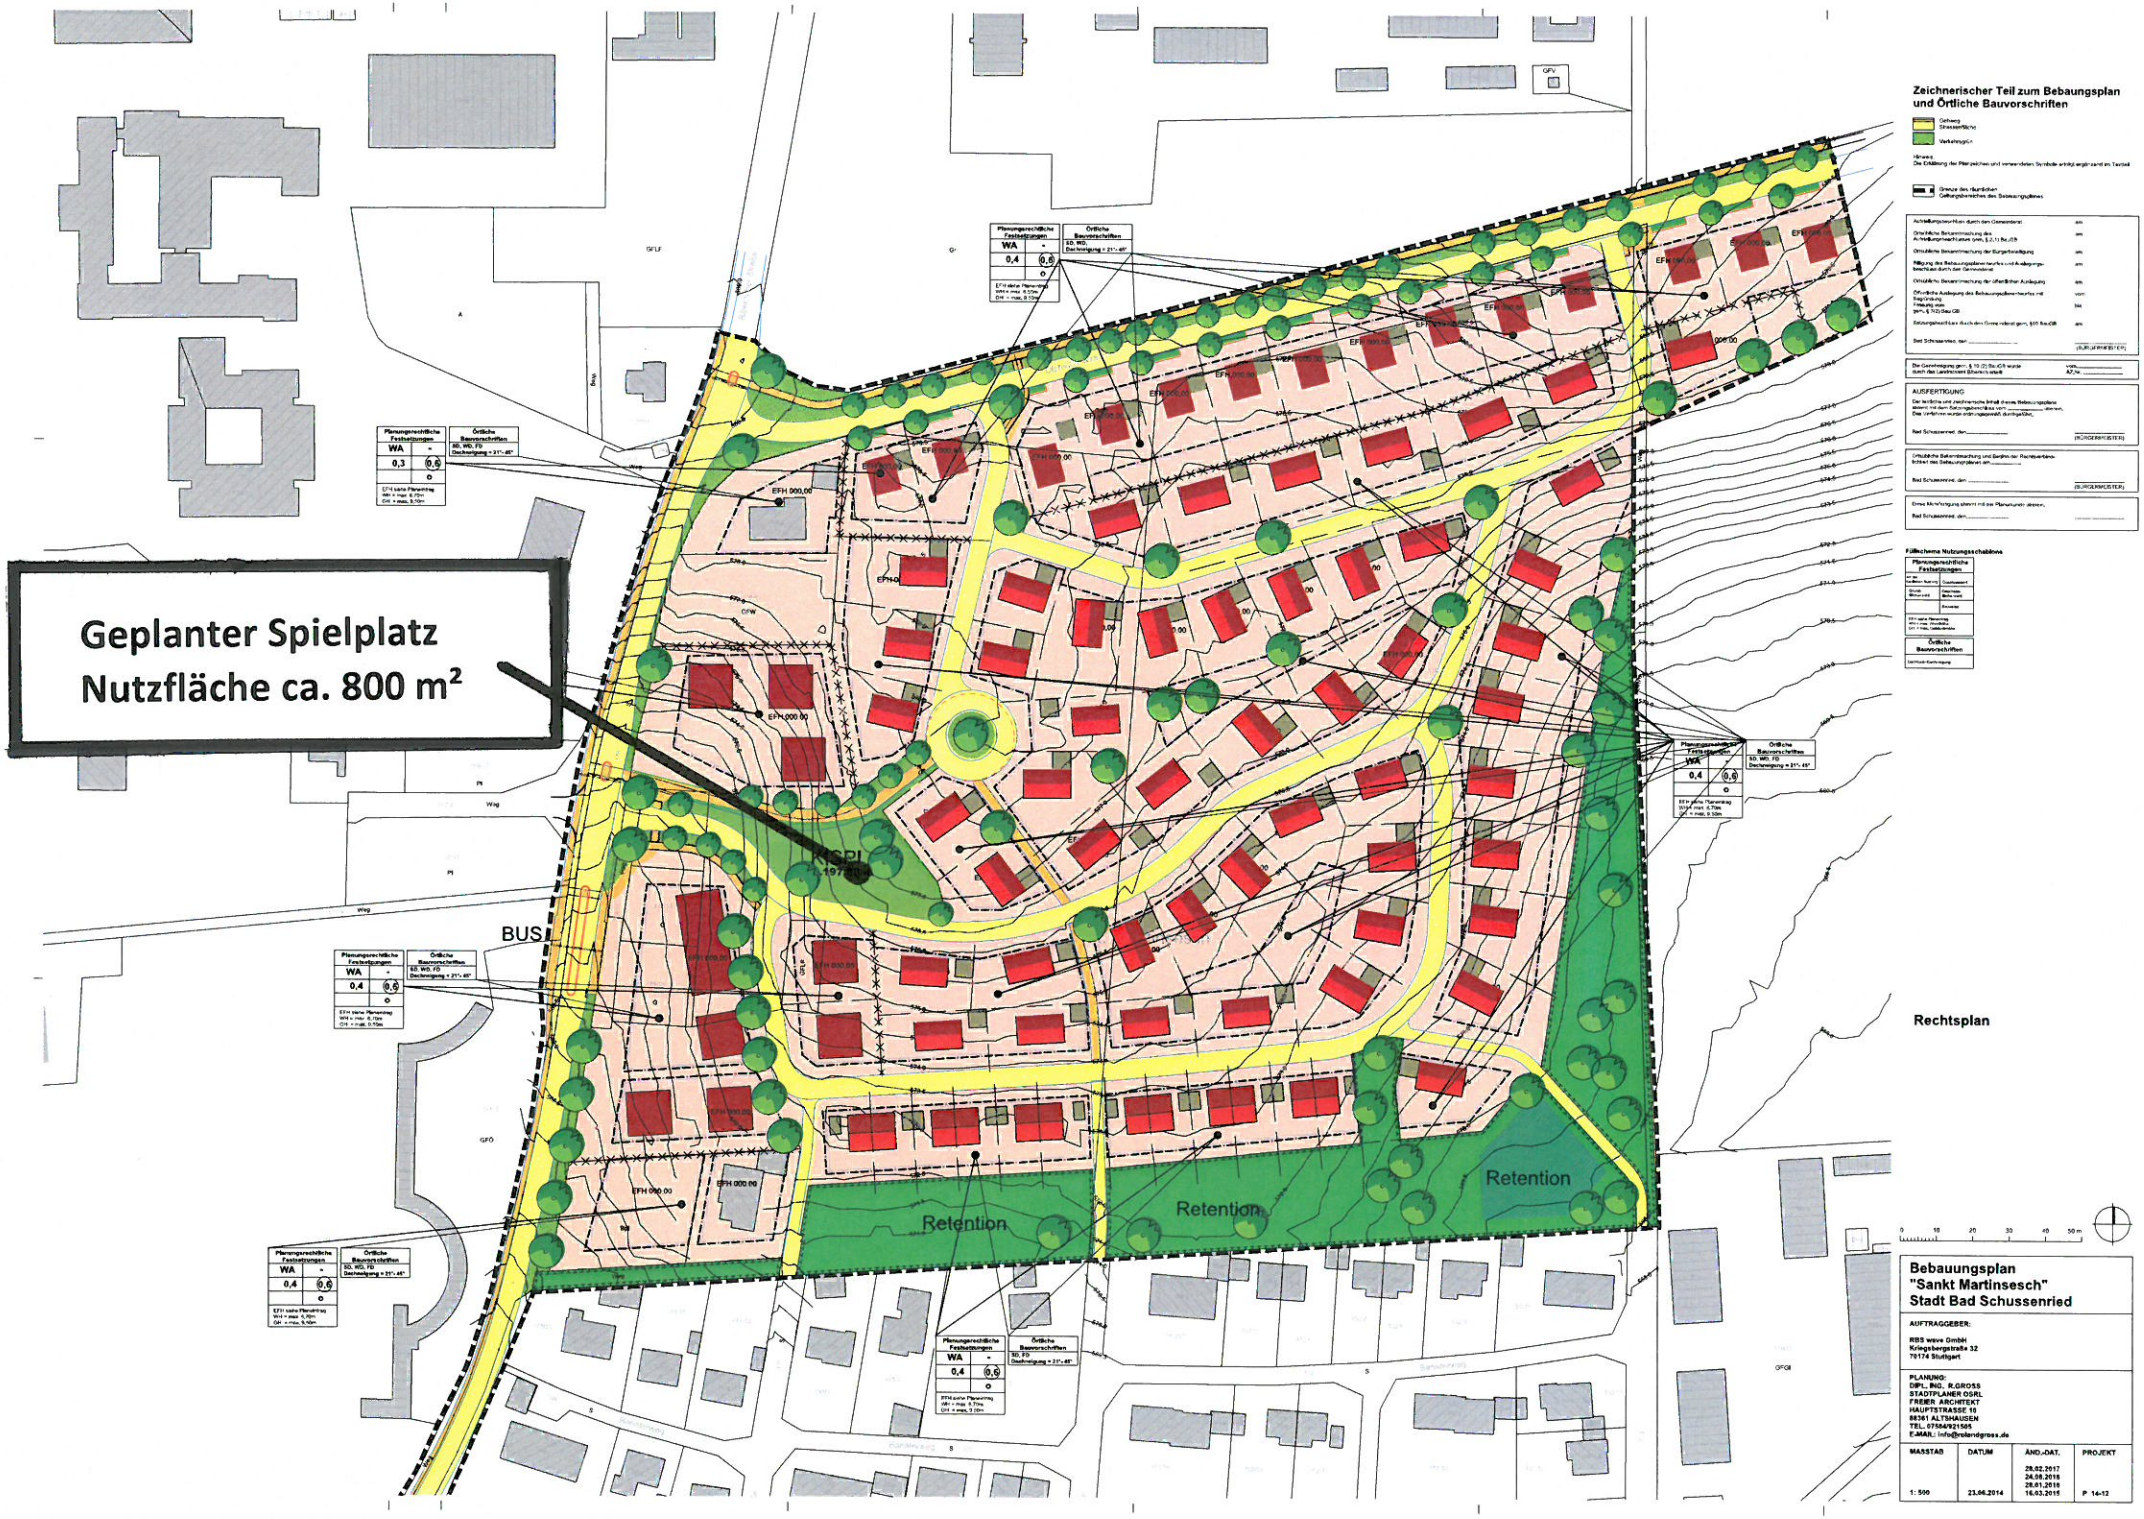
Geplanter Spielplatz
Nutzfläche ca. 800 m²
BUS
Retention
Retention
Retention
Zeichnerischer Teil zum Bebauungsplan und Örtliche Bauvorschriften
Rechtsplan
Bebauungsplan
"Sankt Martinsesch"
Stadt Bad Schussenried
AUFTRAGGEBER:
RBS wave GmbH
Kriegsbergstraße 32
70174 Stuttgart
PLANUNG:
DIPL. ING. R.GROSS
STADTPLANER DGRL
FREIER ARCHITEKT
HAUPTSTRASSE 16
88361 ALTSHAUSEN
TEL. 07584/921505
E-MAIL: info@rolandgross.de
MASSTAB
DATUM
ÄND.-DAT.
PROJEKT
1: 500
23.06.2014
28.02.2017
24.08.2016
28.01.2016
16.03.2015
P 14-12