

**Zeichnerischer Teil zum Bebauungsplan und Örtliche Bauvorschriften**

Gehweg  
 Strassenfläche  
 Verkehrsgrün

Hinweis:  
Die Erklärung der Planzeichen und verwendeten Symbole erfolgt ergänzend im Textteil

Grenze des räumlichen Geltungsbereiches des Bebauungsplanes

Aufstellungsbeschluss durch den Gemeinderat	am 24.01.2019
Ortsübliche Bekanntmachung des Aufstellungsbeschlusses gem. § 2(1) BauGB	am 00.00.2019
Ortsübliche Bekanntmachung der Bürgerbeteiligung	am 00.00.2019
Billigung des Bebauungsplanentwurfes und Auslegungsbeschluss durch den Gemeinderat	am 00.00.2019
Ortsübliche Bekanntmachung der öffentlichen Auslegung	am 00.00.2019
Öffentliche Auslegung des Bebauungsplanentwurfes mit Begründung, Fassung vom gem. § 3(2) Bau GB	vom 00.00.2019 bis 00.00.2019
Satzungsbeschluss durch den Gemeinderat gem. § 10 BauGB	am 00.00.2019
Bad Schussenried, den 00.00.2019	(BÜRGERMEISTER)

Die Genehmigung gem. § 10 (2) BauGB wurde durch das Landratsamt Biberach erteilt vom ..... AZ.Nr. ....

**AUSFERTIGUNG**  
Der textliche und zeichnerische Inhalt dieses Bebauungsplans stimmt mit dem Satzungsbeschluss vom ..... überein. Das Verfahren wurde ordnungsgemäß durchgeführt.  
Bad Schussenried, den 00.00.2019 (BÜRGERMEISTER)

Ortsübliche Bekanntmachung und Beginn der Rechtsverbindlichkeit des Bebauungsplanes am .....  
Bad Schussenried, den ..... (BÜRGERMEISTER)


Diese Mehrfertigung stimmt mit der Planurkunde überein.  
Bad Schussenried, den .....

**Füllschema Nutzungsschablone**

Planungsrechtliche Festsetzungen	
Art der baulichen Nutzung	-
Grundfläche (GR)	-
Höhe der baulichen Anlagen (Höchstgrenze)	-

**Planungsrechtliche Festsetzungen**

<b>SO</b> "Solarfeld"	-
GR PV-Module = 5.500 m <sup>2</sup> GR Gebäude = 50 m <sup>2</sup>	-
OK PV-Module = max. 549,00 m ü.NN. OK Gebäude = max. 550,00 m ü.NN.	-

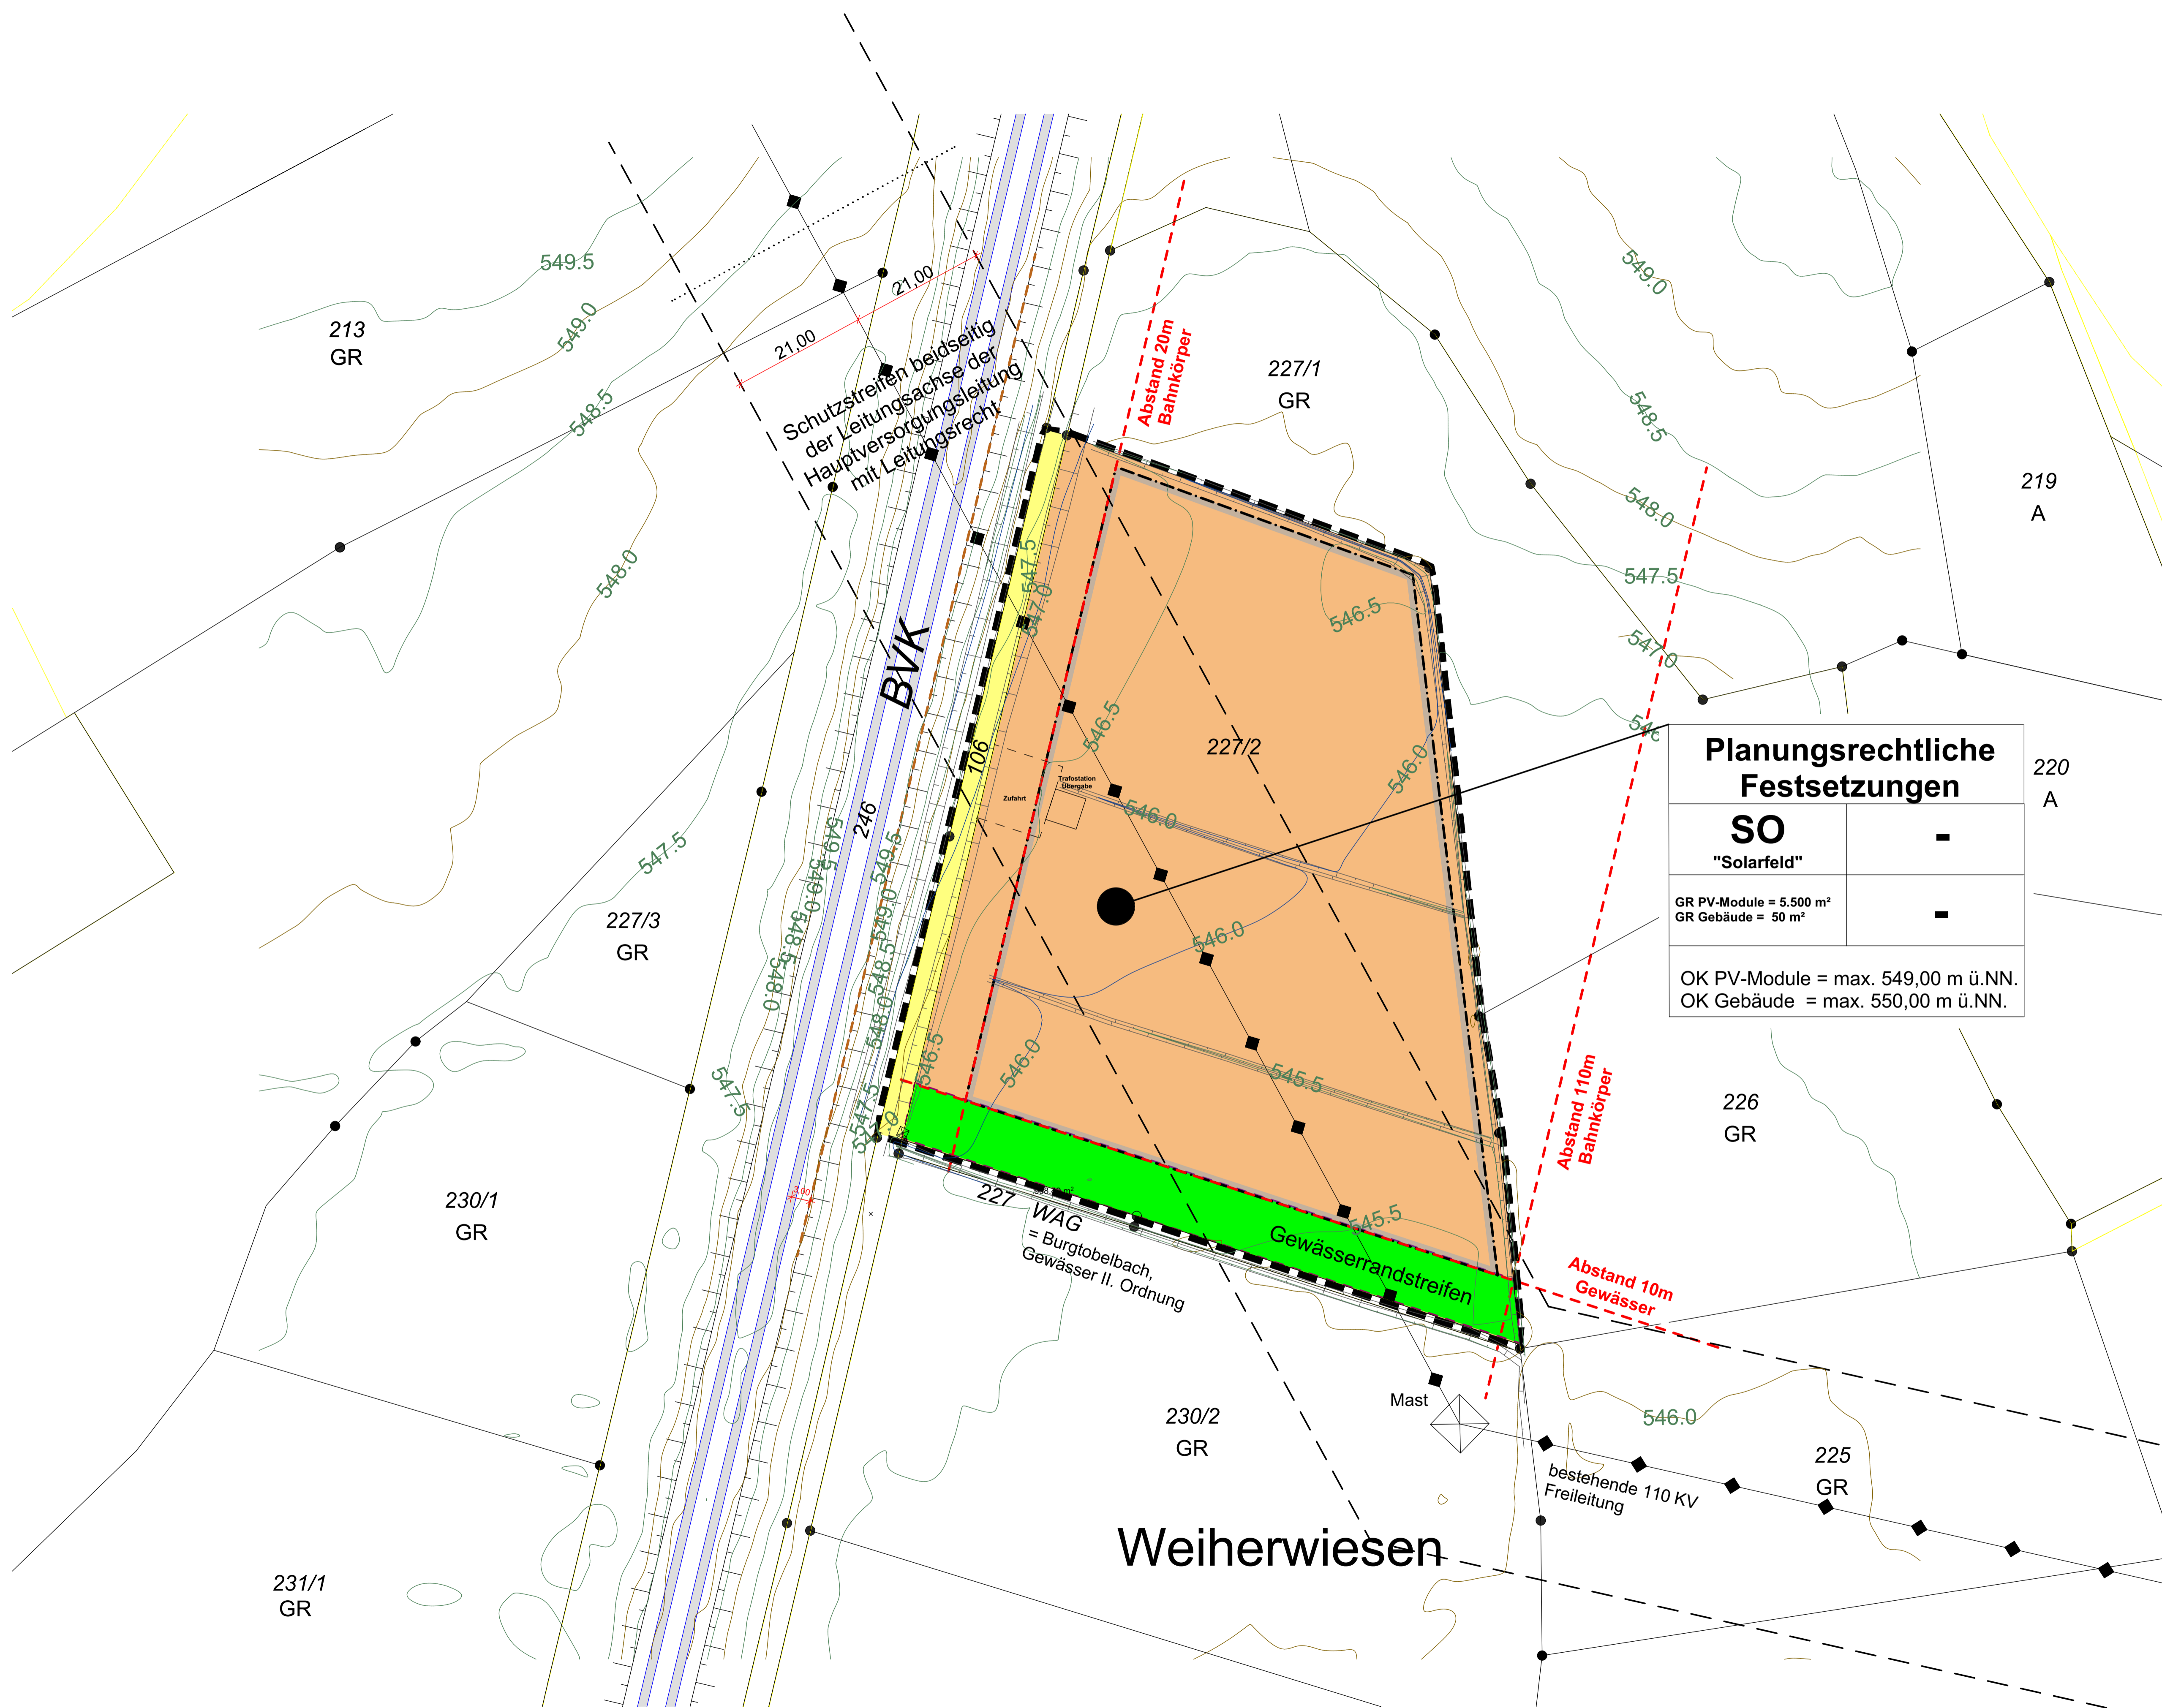

**Vorhabenbezogener Bebauungsplan "PV-Freiflächenanlage Schachenhölzle" in Otterswang**

**AUFTRAGGEBER:**  
Thomas Nüssle  
Hauptstraße 74  
88427 Bad Schussenried - Otterswang

**PLANUNG:**  
DIPL. ING. R.GROSS  
STADTPLANER OSRL  
FREIER ARCHITEKT  
HAUPTSTRASSE 10  
88361 ALTSHAUSEN  
TEL. 07584/921505  
E-MAIL: info@rolandgross.de

MASSTAB	Datum	ÄND.-DAT.	PROJEKT
1: 1000	24.01.2019	17.10.2019	P 05-09

**Weiherrwiesen**