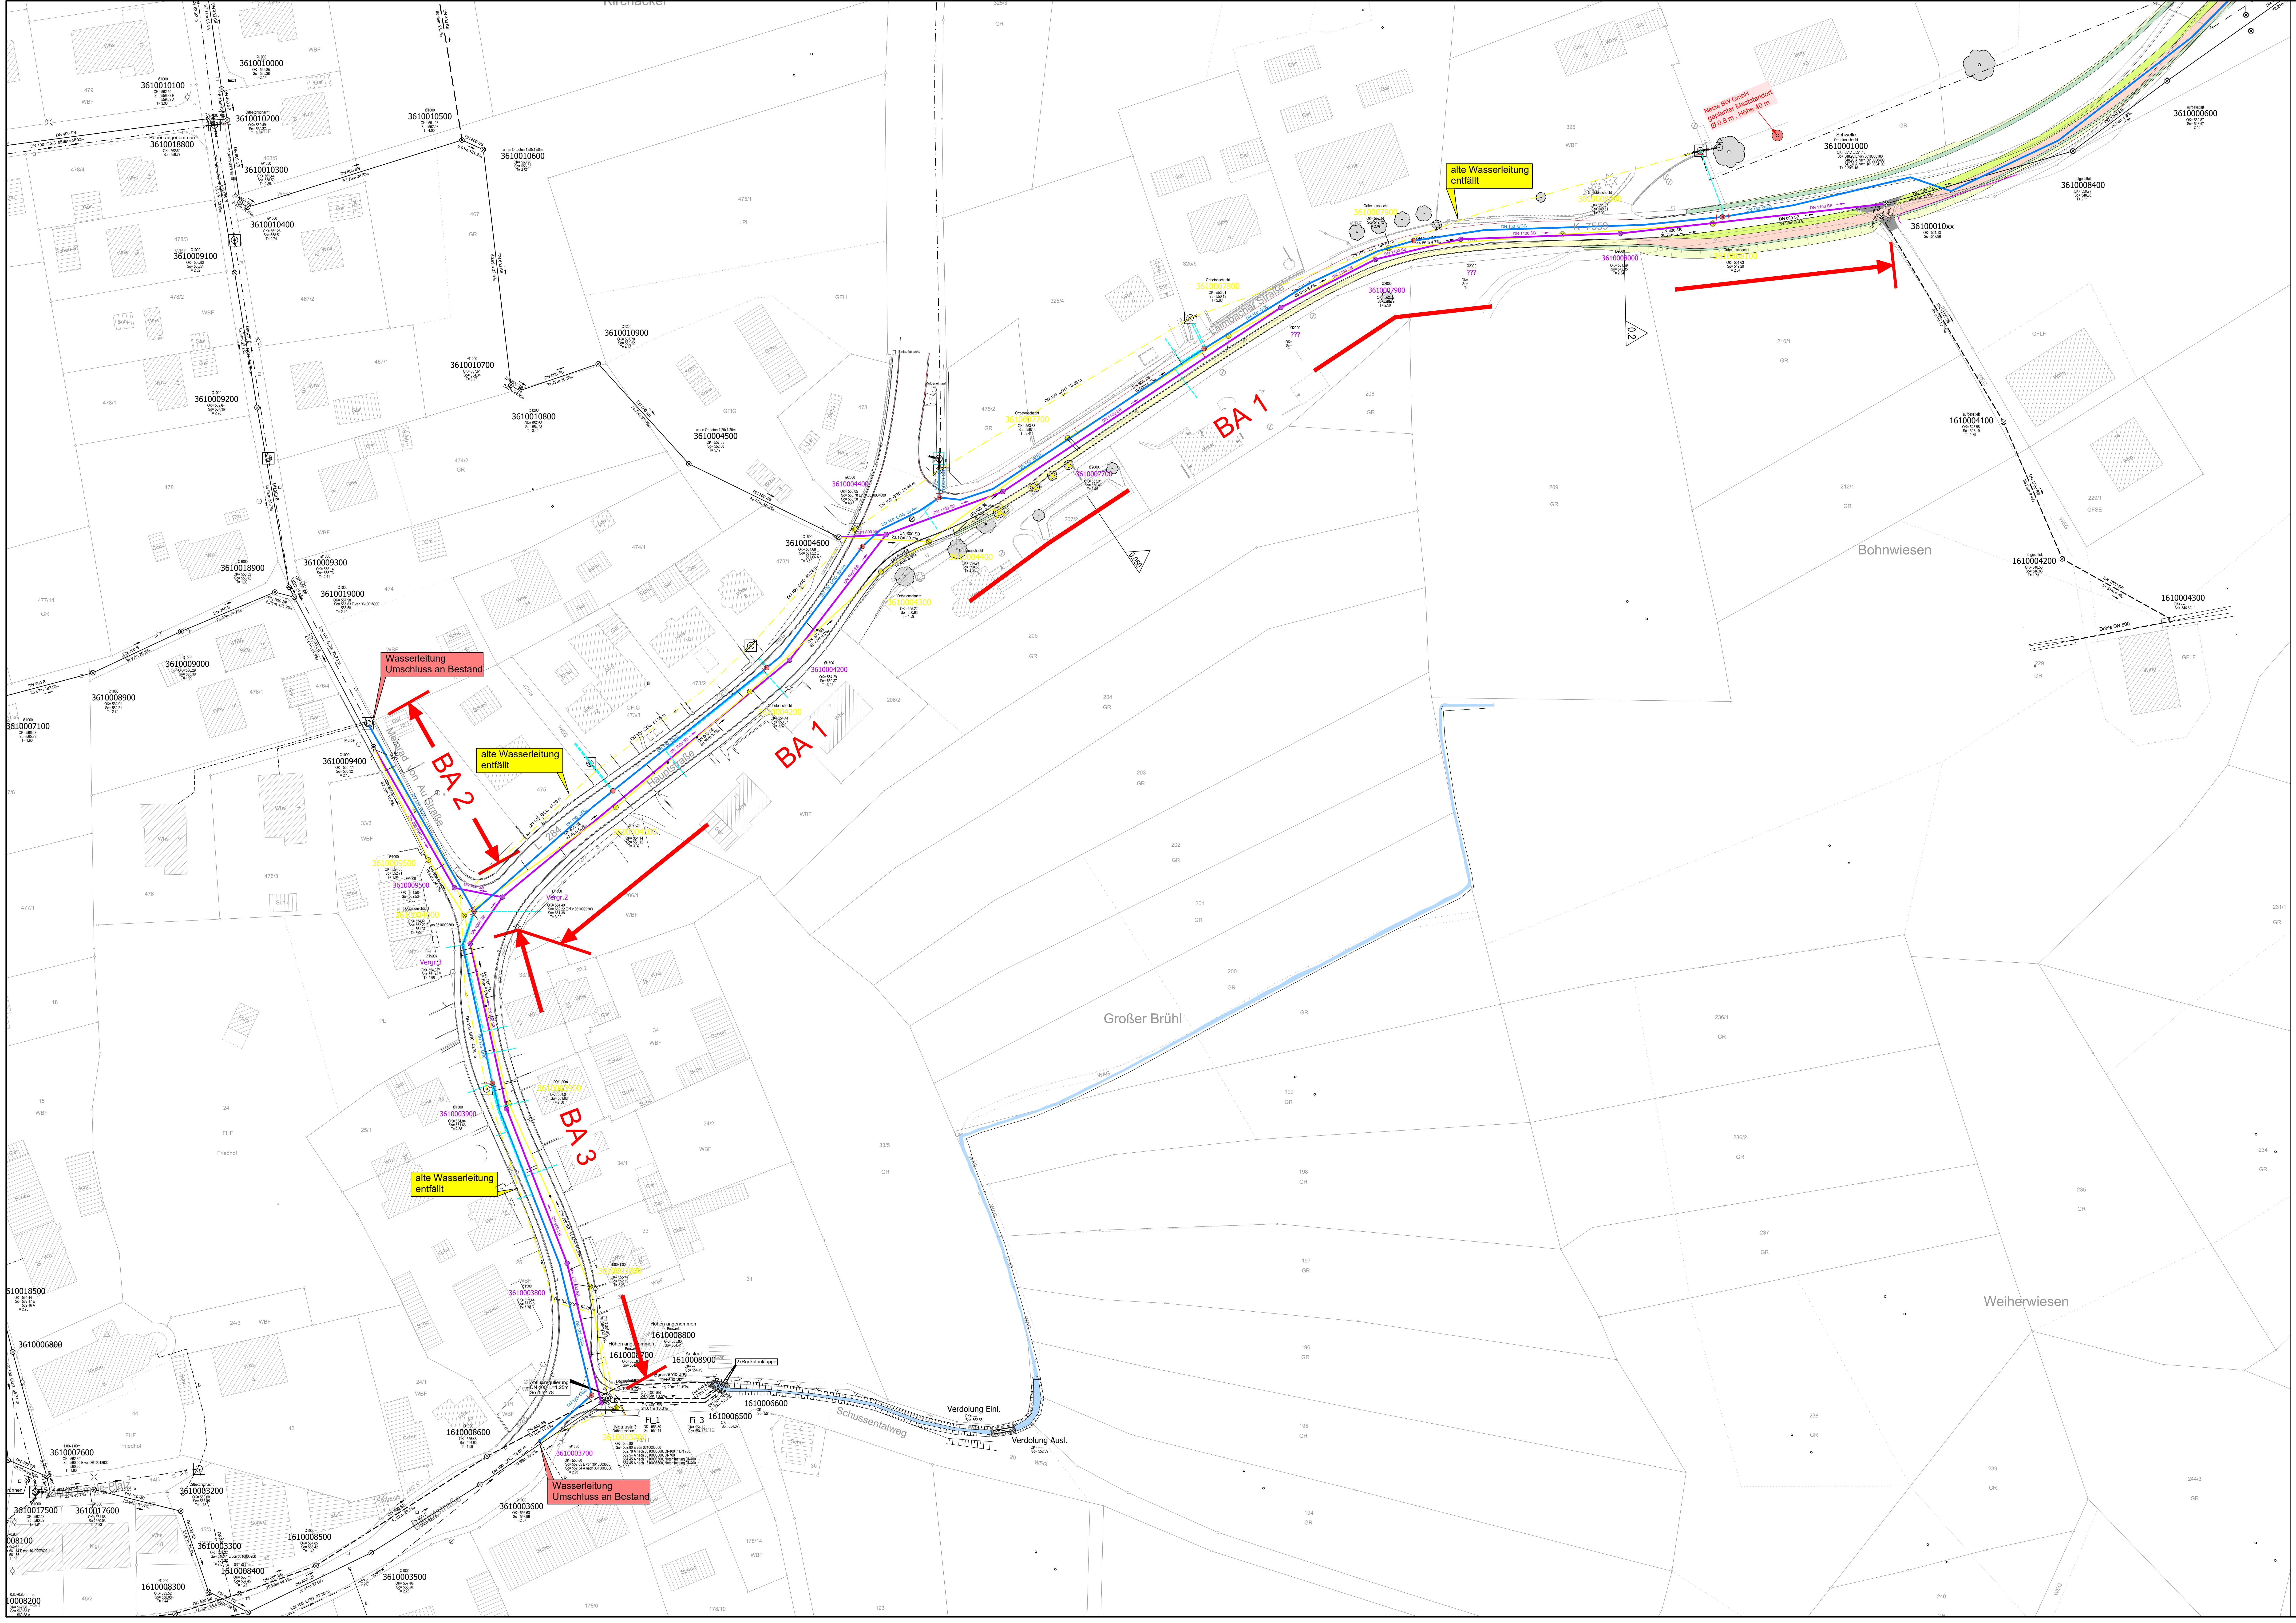

Zeichenerklärung:

Kanal-Planung

Ø 1000
3610009300
OK=
So=
T=

Schachtdurchmesser
Schacht Nr. Bestand
Deckelhöhe
Sohlenhöhe
Tiefe

—⊗—	Mischwasser	Bestand
— —⊗— —	Schmutzwasser	Bestand
- - -⊗- - -	Regenwasser	Bestand
—▶—⊗—▶—	Druckleitung	Bestand
——	Hausanschluss	Bestand
—⊗—	Kanal entfällt	Bestand
—⊗—	Mischwasser	Planung

Ø1000
3610009300
OK=
SO=
T=
DN 800 SB
42.00 m 5.0 o/oo

Schachtdurchmesser
Schacht Nr. Planung
Schacht
Deckelhöhe
Sohlenhöhe
Tiefe

Fließrichtung

Rohre DN 800 Rohrmaterial
mit Gefälle 5‰

Wasser-Planung

DN 150 GGG	Wasserleitung mit Nennweite und Werkstoff	Bestand
— — — — —	Wasserleitung Hausanschluss	Bestand
— · — · —	Wasserleitung entfällt	Bestand
DN 150 GGG	Wasserleitung mit Nennweite und Werkstoff	Planung
— — — — —	Wasserleitung Hausanschluss	Planung

württembergisches System

Hydranten- und Schieberschacht
Nummer

Hausanschlussleitung im
württembergischen System

Wasserflächen

N

VORABZUG
Stand: 09.10.2020

	Höhen im alten System	alte badische und württembergische Höhen		eingeführt 1885
●	Höhen im neuen System	(NN) - Höhen, Höhen über Normalnull,	DHHN12, Status 100,130	eingeführt 1979
	Normalhöhensystem	(NHN) - Höhen, Höhen über Normalhöhennull,	DHHN92, Status 160	eingeführt 2008

Stand ALK: 02.2020 Name ALK: Otterswang

WASSER-MÜLLER INGENIEURBÜRO GMBH
Jarekstr. 7 + 9
88400 Biberach
www.wm-bc.de
Tel. 07351 / 1586-0
Fax. 07351 / 1586-13
info@wm-bc.de

10-7031-E-LP 10-7031
Fertigung: ACAD
Beilage:

Bauherr:
Stadt Bad Schussenried
Kreis Biberach, Ortsteil Otterswang

Anerkannt, der Bauherr:

Vorhaben:
Austausch hydraulisch überlasteter Haltungen in Otterswang
Entwurfsplanung

Plan Nr.
bearb. WE
gez. Osw.
Biberach, den

Lageplan
Maß-stab: 1:500

Wasser - Müller Ingenieurbüro GmbH, 88400 Biberach
Z:\02_Neue_Projekte\10-7031_Otterswang\01_CAD\02_Entwurfsplanung\10-7031-E-LP.dwg
Layout: E_LAGEPLAN M500 841