

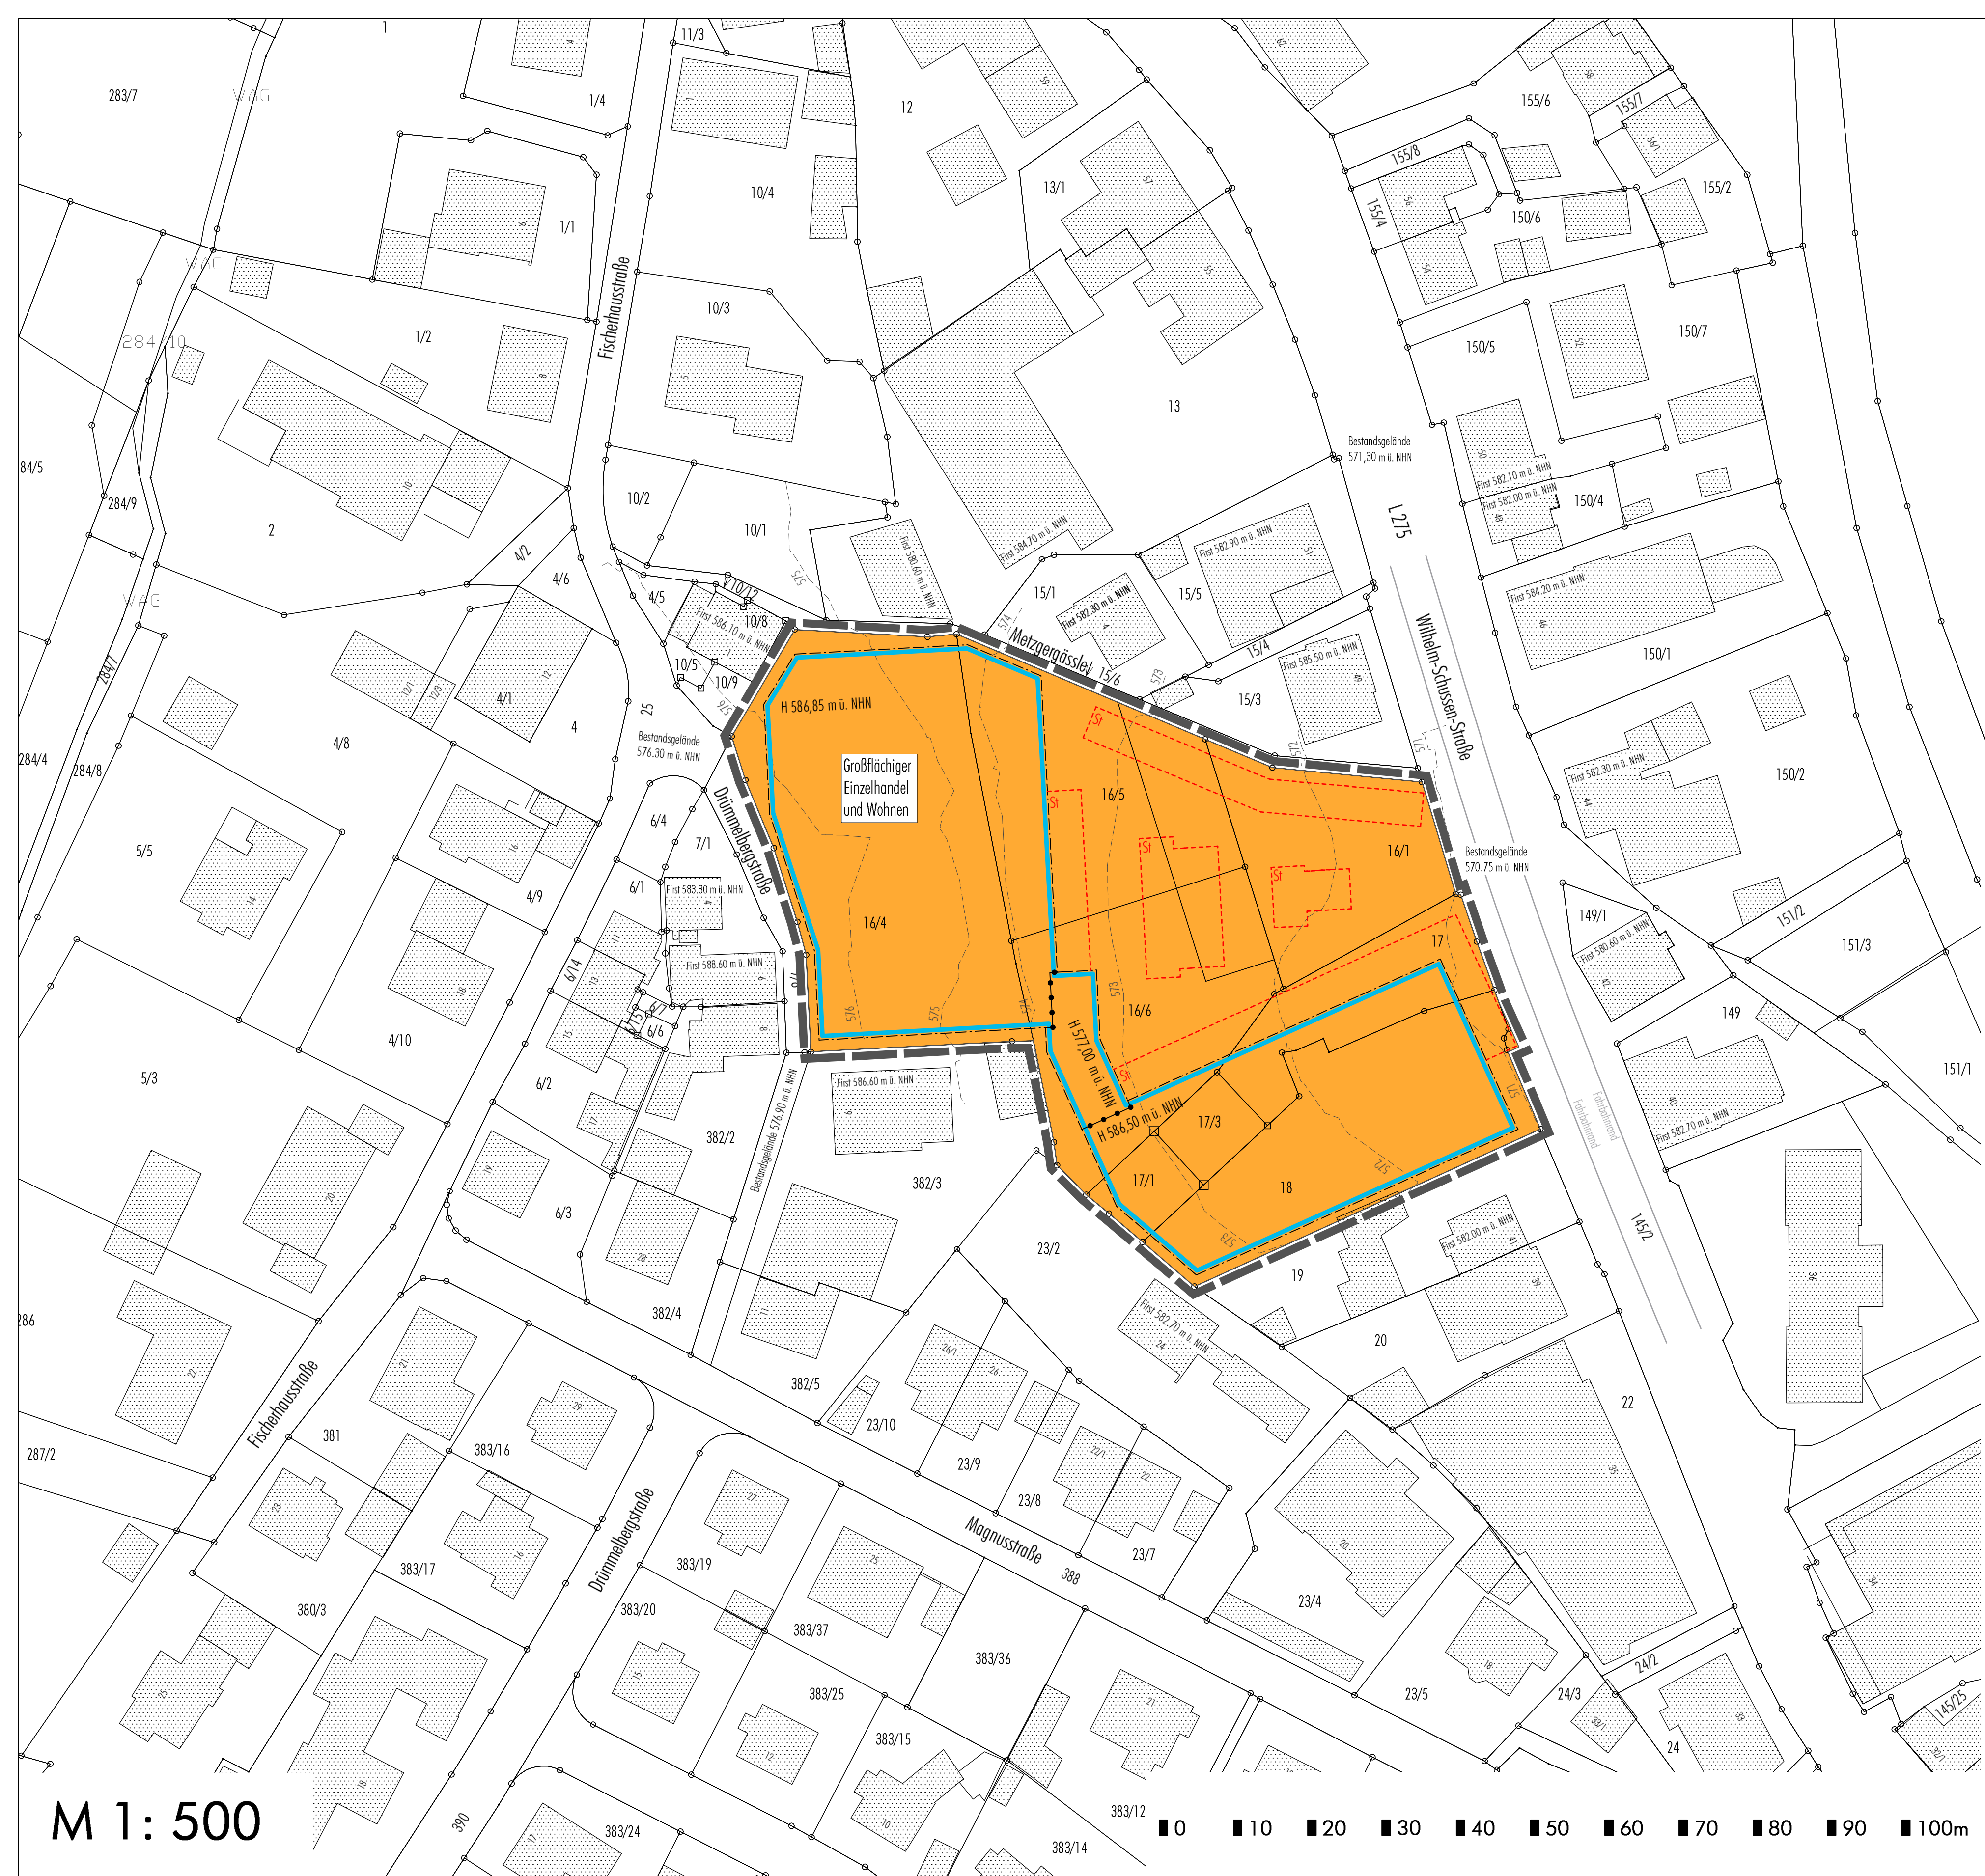


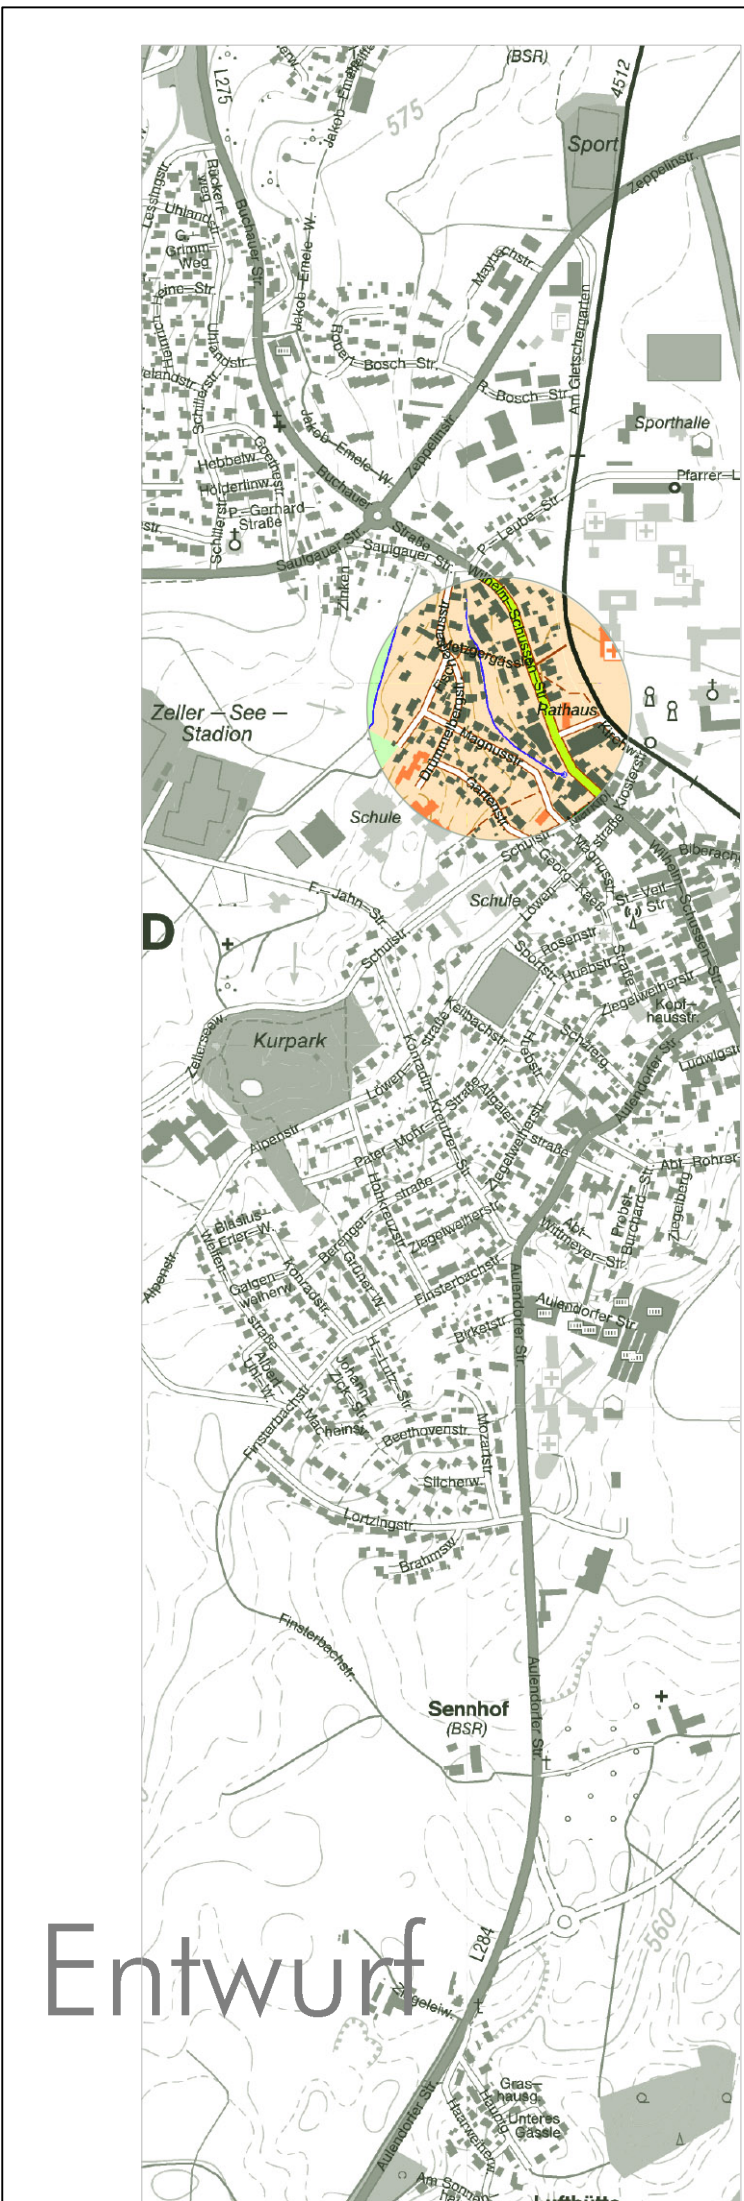

M 1: 500

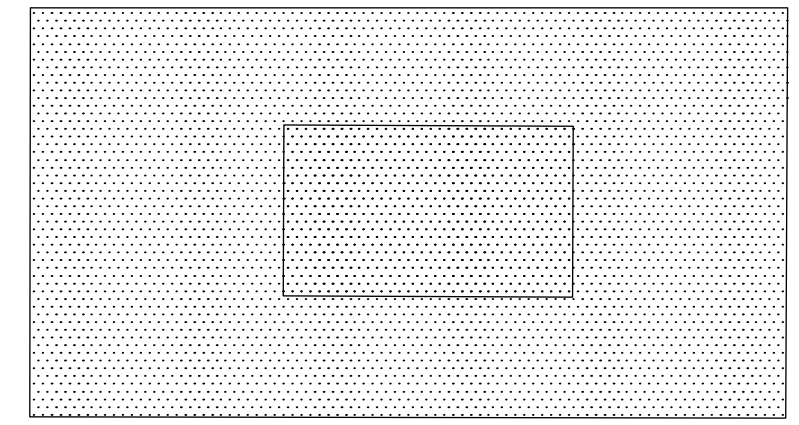

Fassung 07.09.2021  
Sieber Consult GmbH  
[www.sieberconsult.eu](http://www.sieberconsult.eu)

Stadt Bad Schussenried  
Bebauungsplan "Metzgergässle"  
und die örtlichen Bauvorschriften hierzu

Entwurf